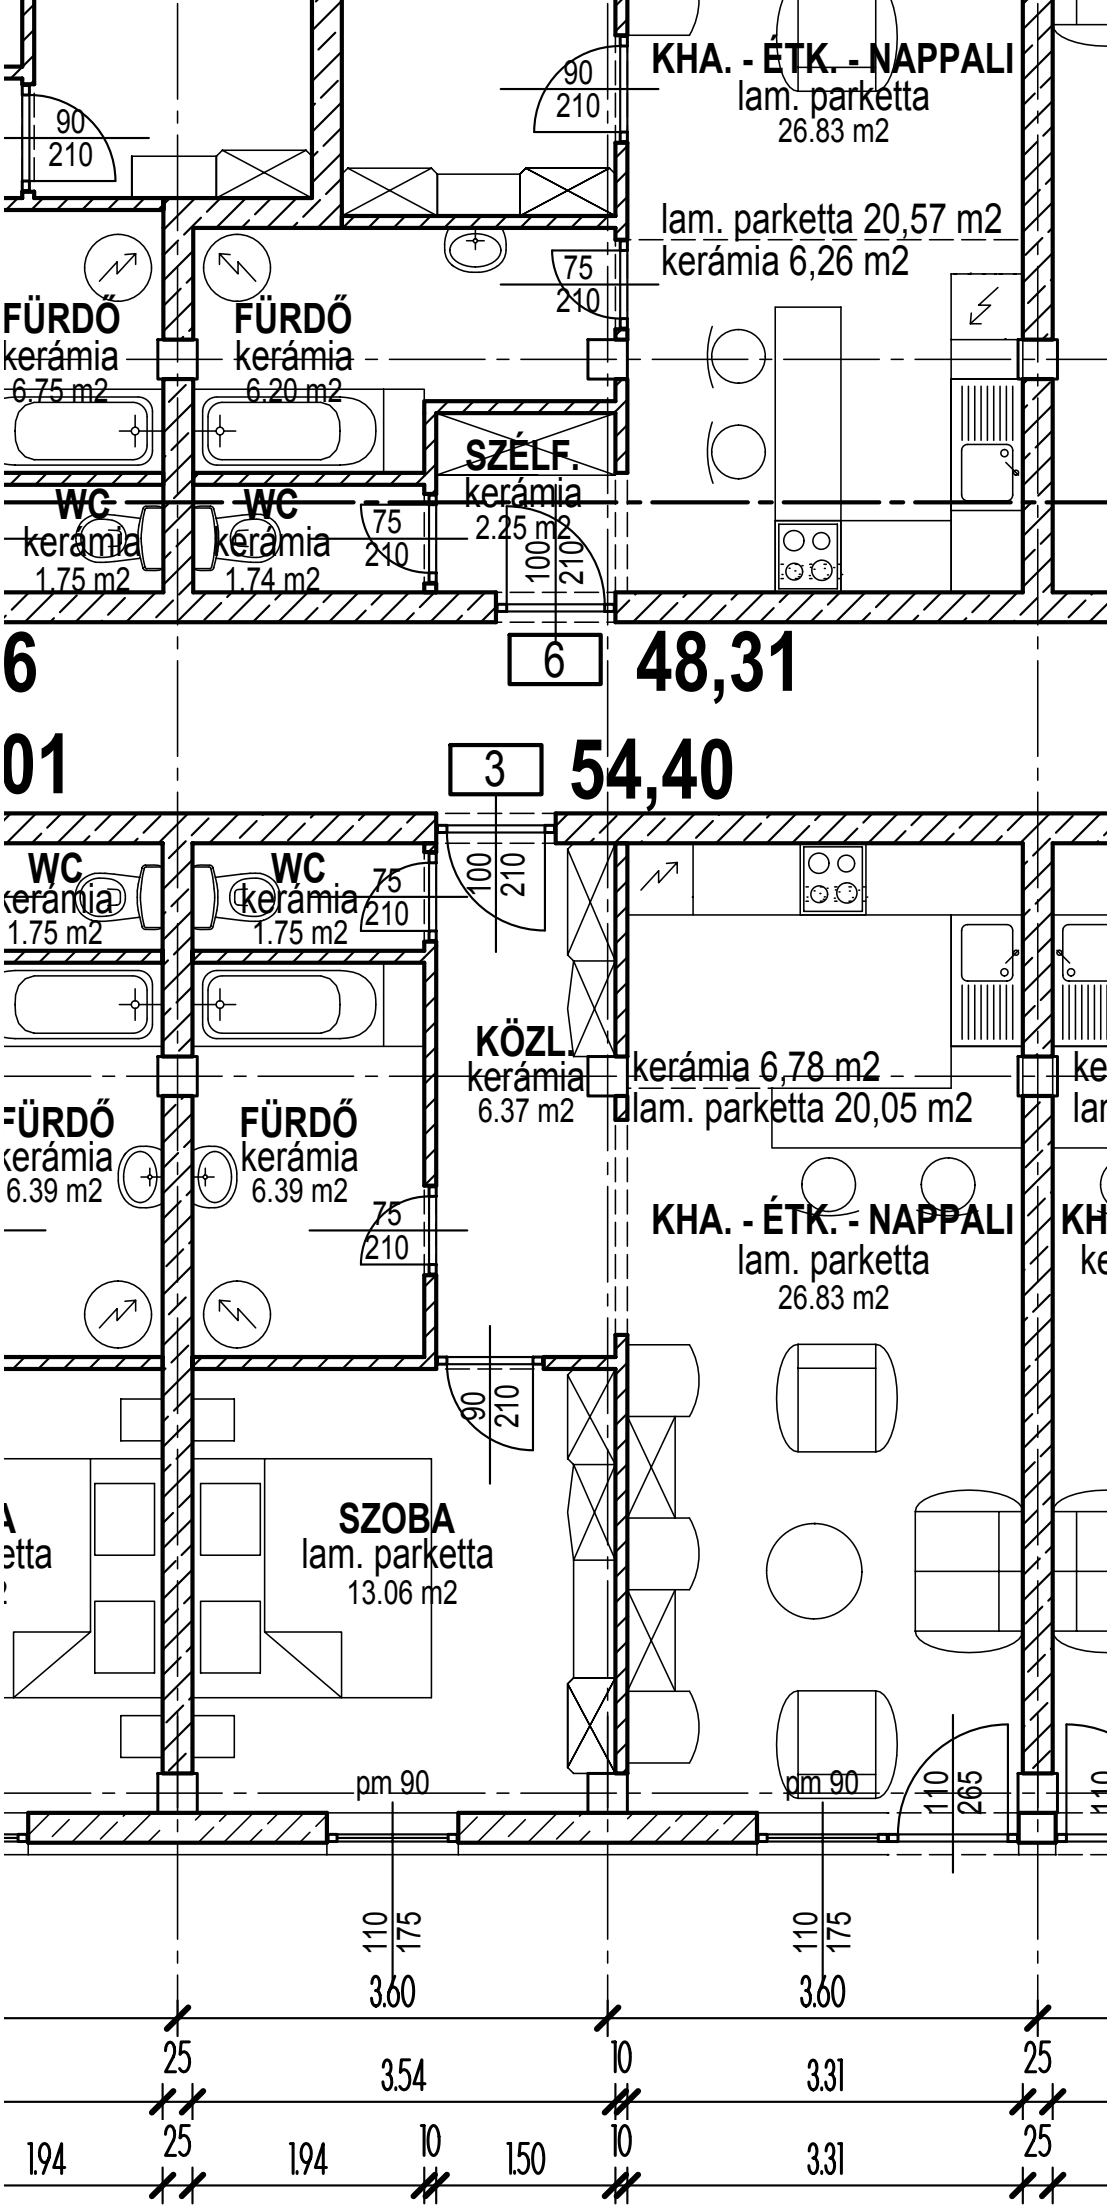
KHA. - ÉTK. - NAPPALI
lam. parketta
26.83 m2
lam. parketta 20,57 m2
kerámia 6,26 m2
FÜRDŐ
kerámia
6.75 m2
FÜRDŐ
kerámia
6.20 m2
SZÉLF.
kerámia
2.25 m2
WC
kerámia
1.75 m2
WC
kerámia
1.74 m2
6
48,31
01
3
54,40
WC
kerámia
1.75 m2
WC
kerámia
1.75 m2
KÖZL.
kerámia
6.37 m2
kerámia 6,78 m2
lam. parketta 20,05 m2
FÜRDŐ
kerámia
6.39 m2
FÜRDŐ
kerámia
6.39 m2
KHA. - ÉTK. - NAPPALI
lam. parketta
26.83 m2
SZOBA
lam. parketta
13.06 m2
pm 90
pm 90
3.60
3.60
3.54
3.31
3.31
1.94
1.94
1.50