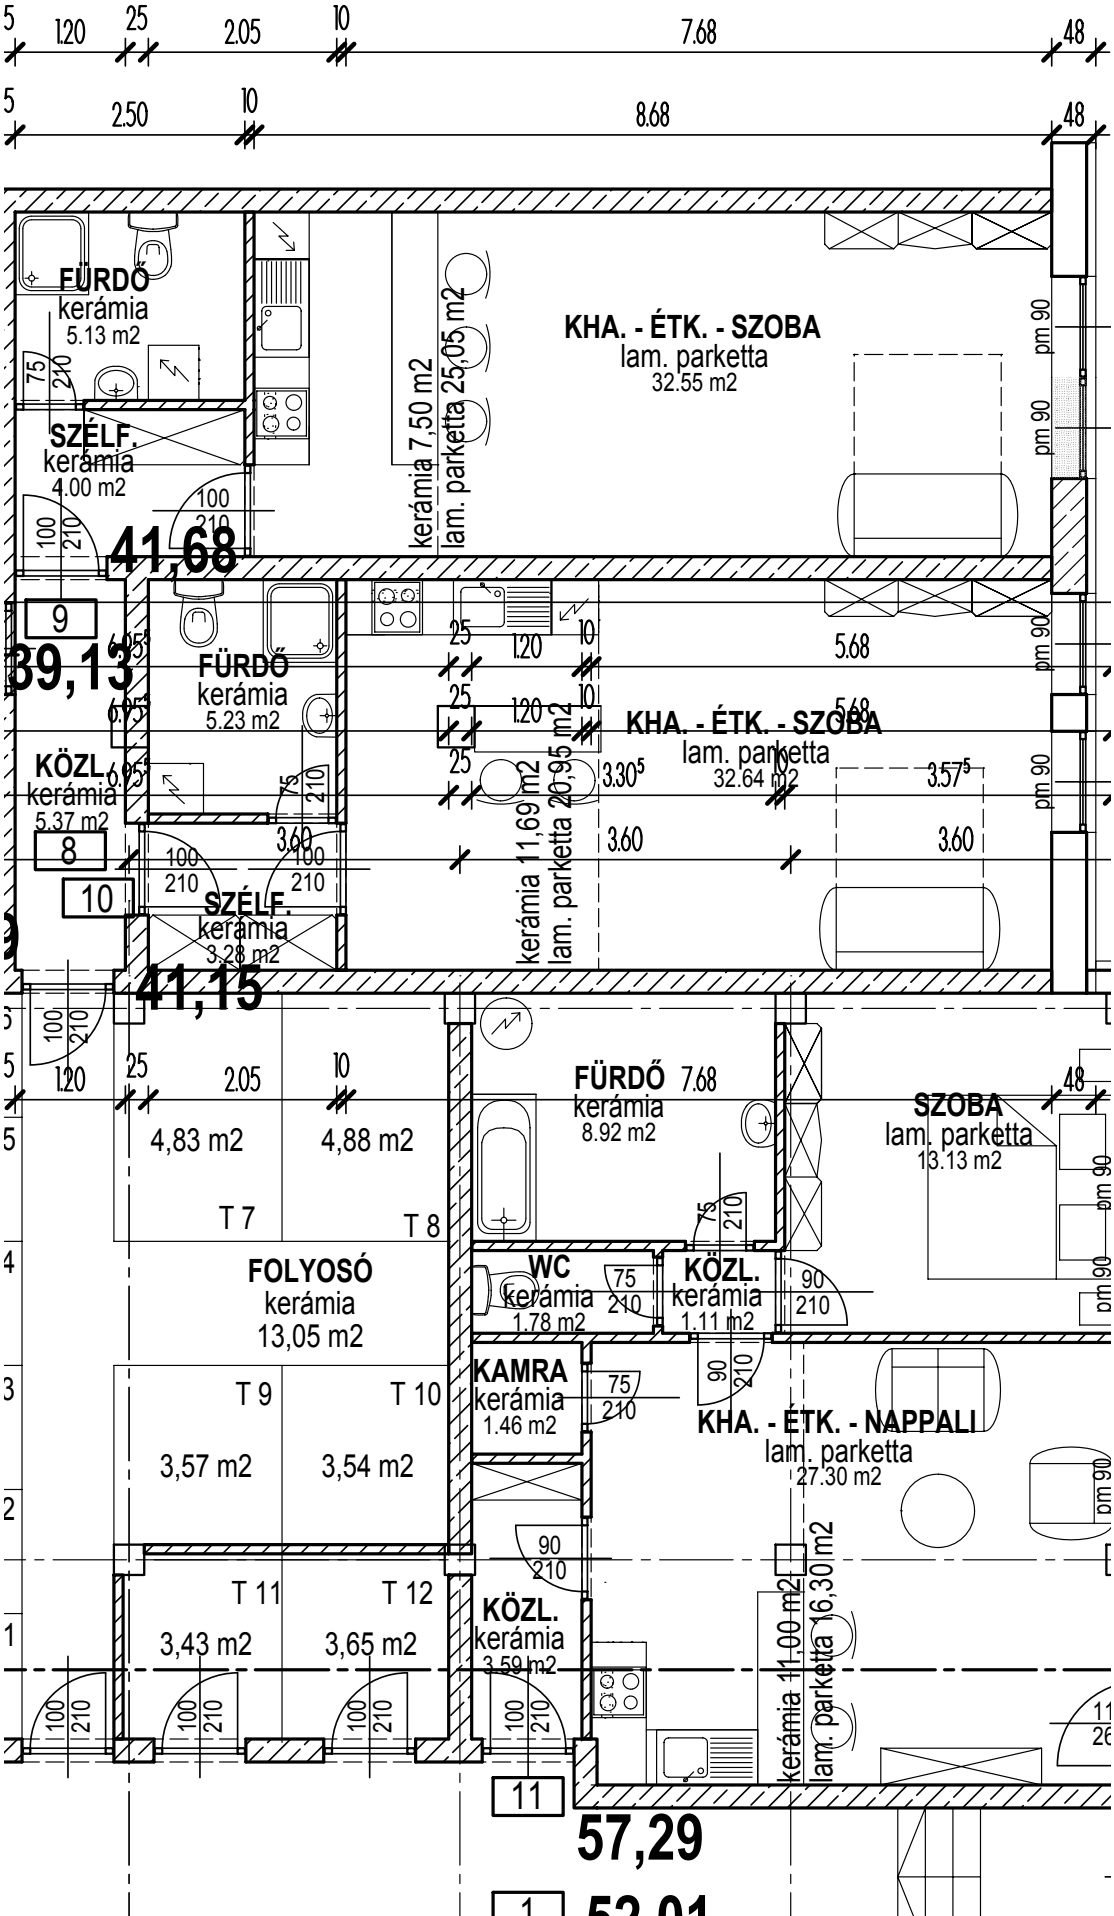SZINTI ALAPRAJZ M = 1 : 100