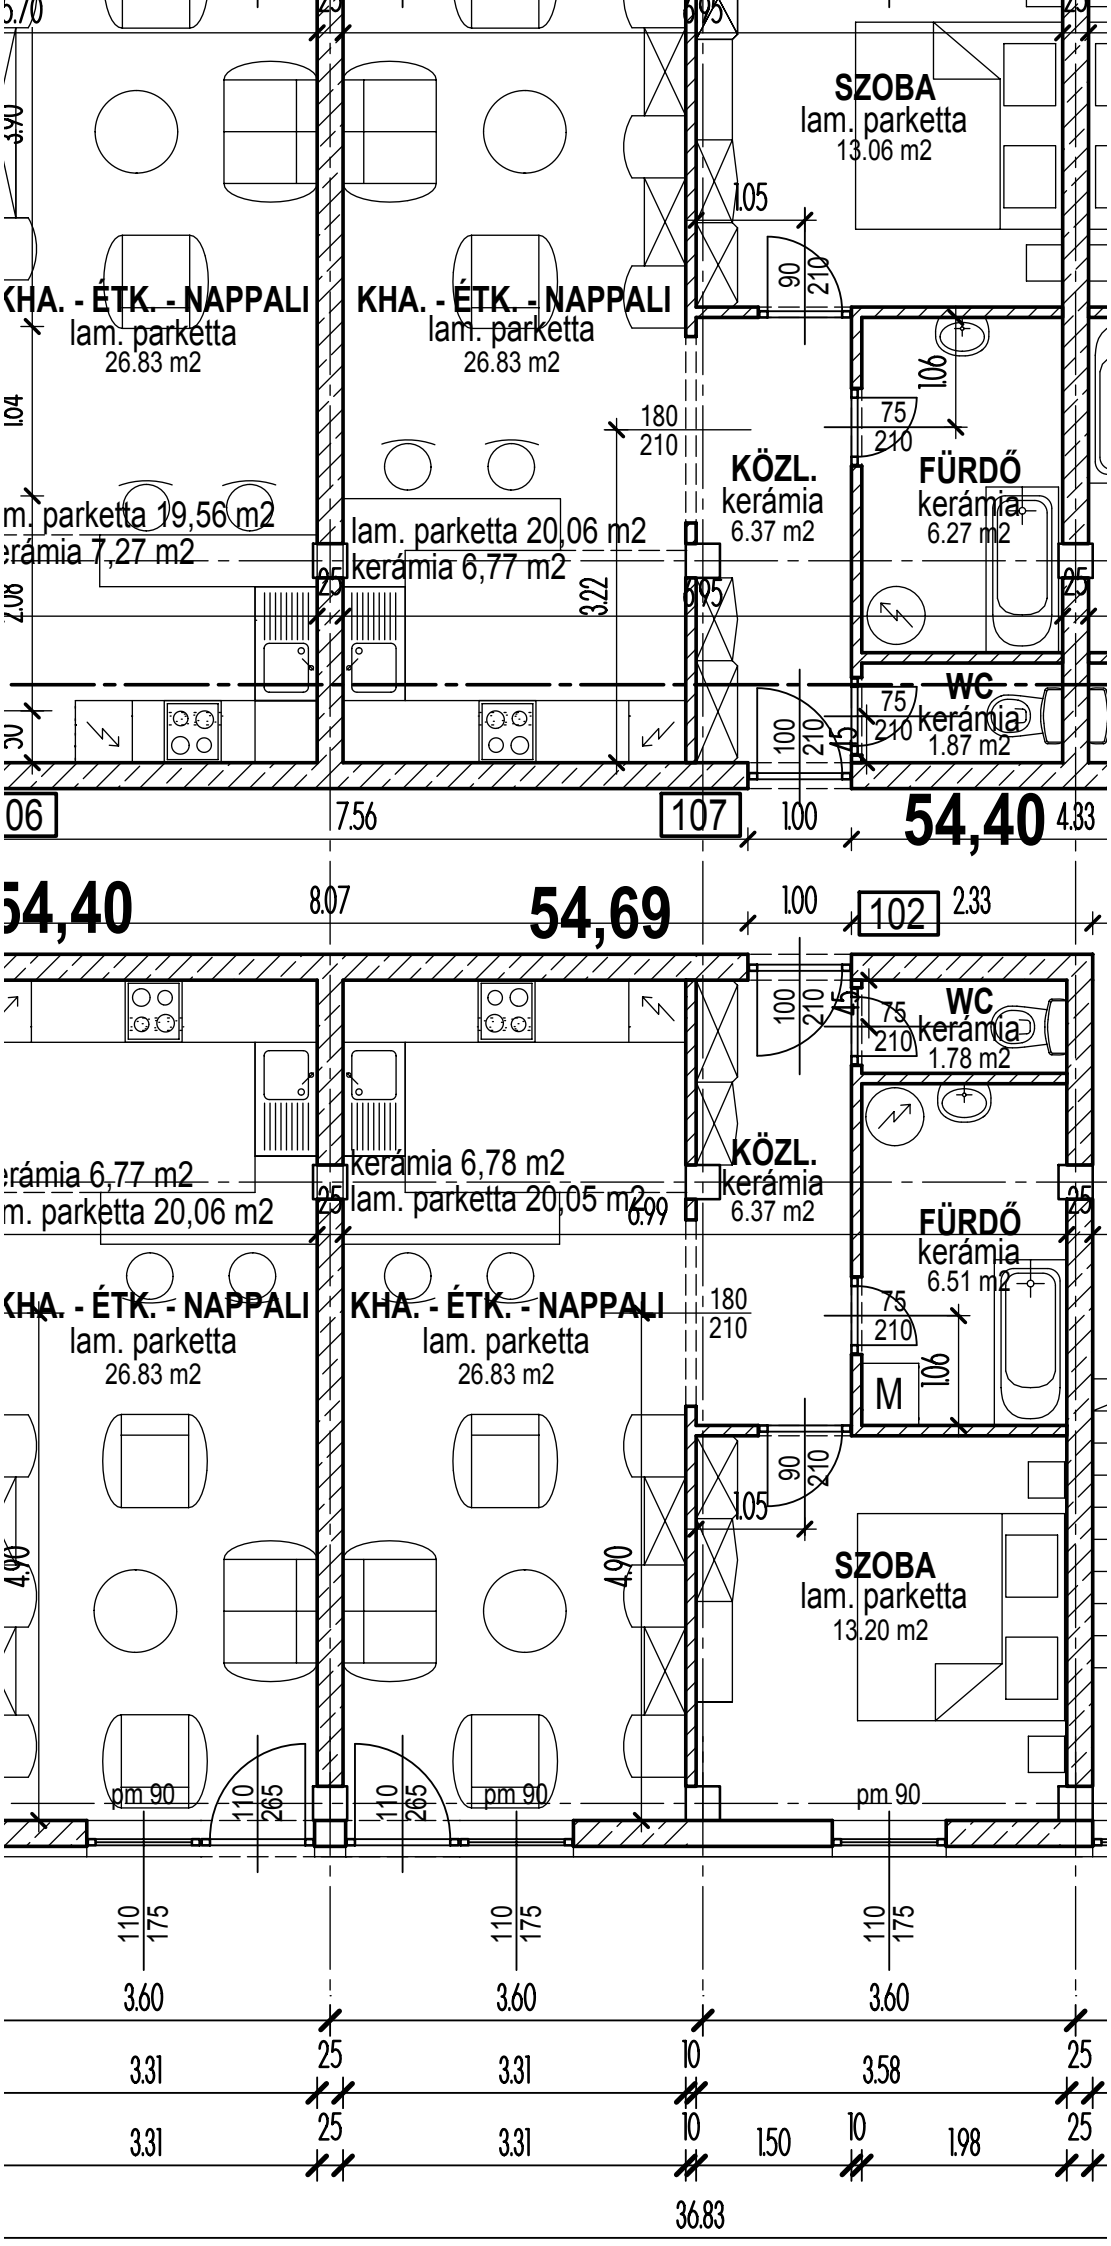
SZOBA
lam. parketta
13.06 m2
KHA. - ÉTK. - NAPPALI
lam. parketta
26.83 m2
KHA. - ÉTK. - NAPPALI
lam. parketta
26.83 m2
KÖZL.
kerámia
6.37 m2
FÜRDŐ
kerámia
6.27 m2
lam. parketta 19,56 m2
kerámia 7,27 m2
lam. parketta 20,06 m2
kerámia 6,77 m2
WC
kerámia
1.87 m2
106
107
54,40
54,69
102
2.33
WC
kerámia
1.78 m2
KÖZL.
kerámia
6.37 m2
FÜRDŐ
kerámia
6.51 m2
kerámia 6,77 m2
lam. parketta 20,06 m2
kerámia 6,78 m2
lam. parketta 20,05 m2
KHA. - ÉTK. - NAPPALI
lam. parketta
26.83 m2
KHA. - ÉTK. - NAPPALI
lam. parketta
26.83 m2
SZOBA
lam. parketta
13.20 m2
pm 90
pm 90
pm 90
3.60
3.60
3.60
3.31
3.31
3.58
3.31
3.31
1.50
1.98
36.83