1. EMELET

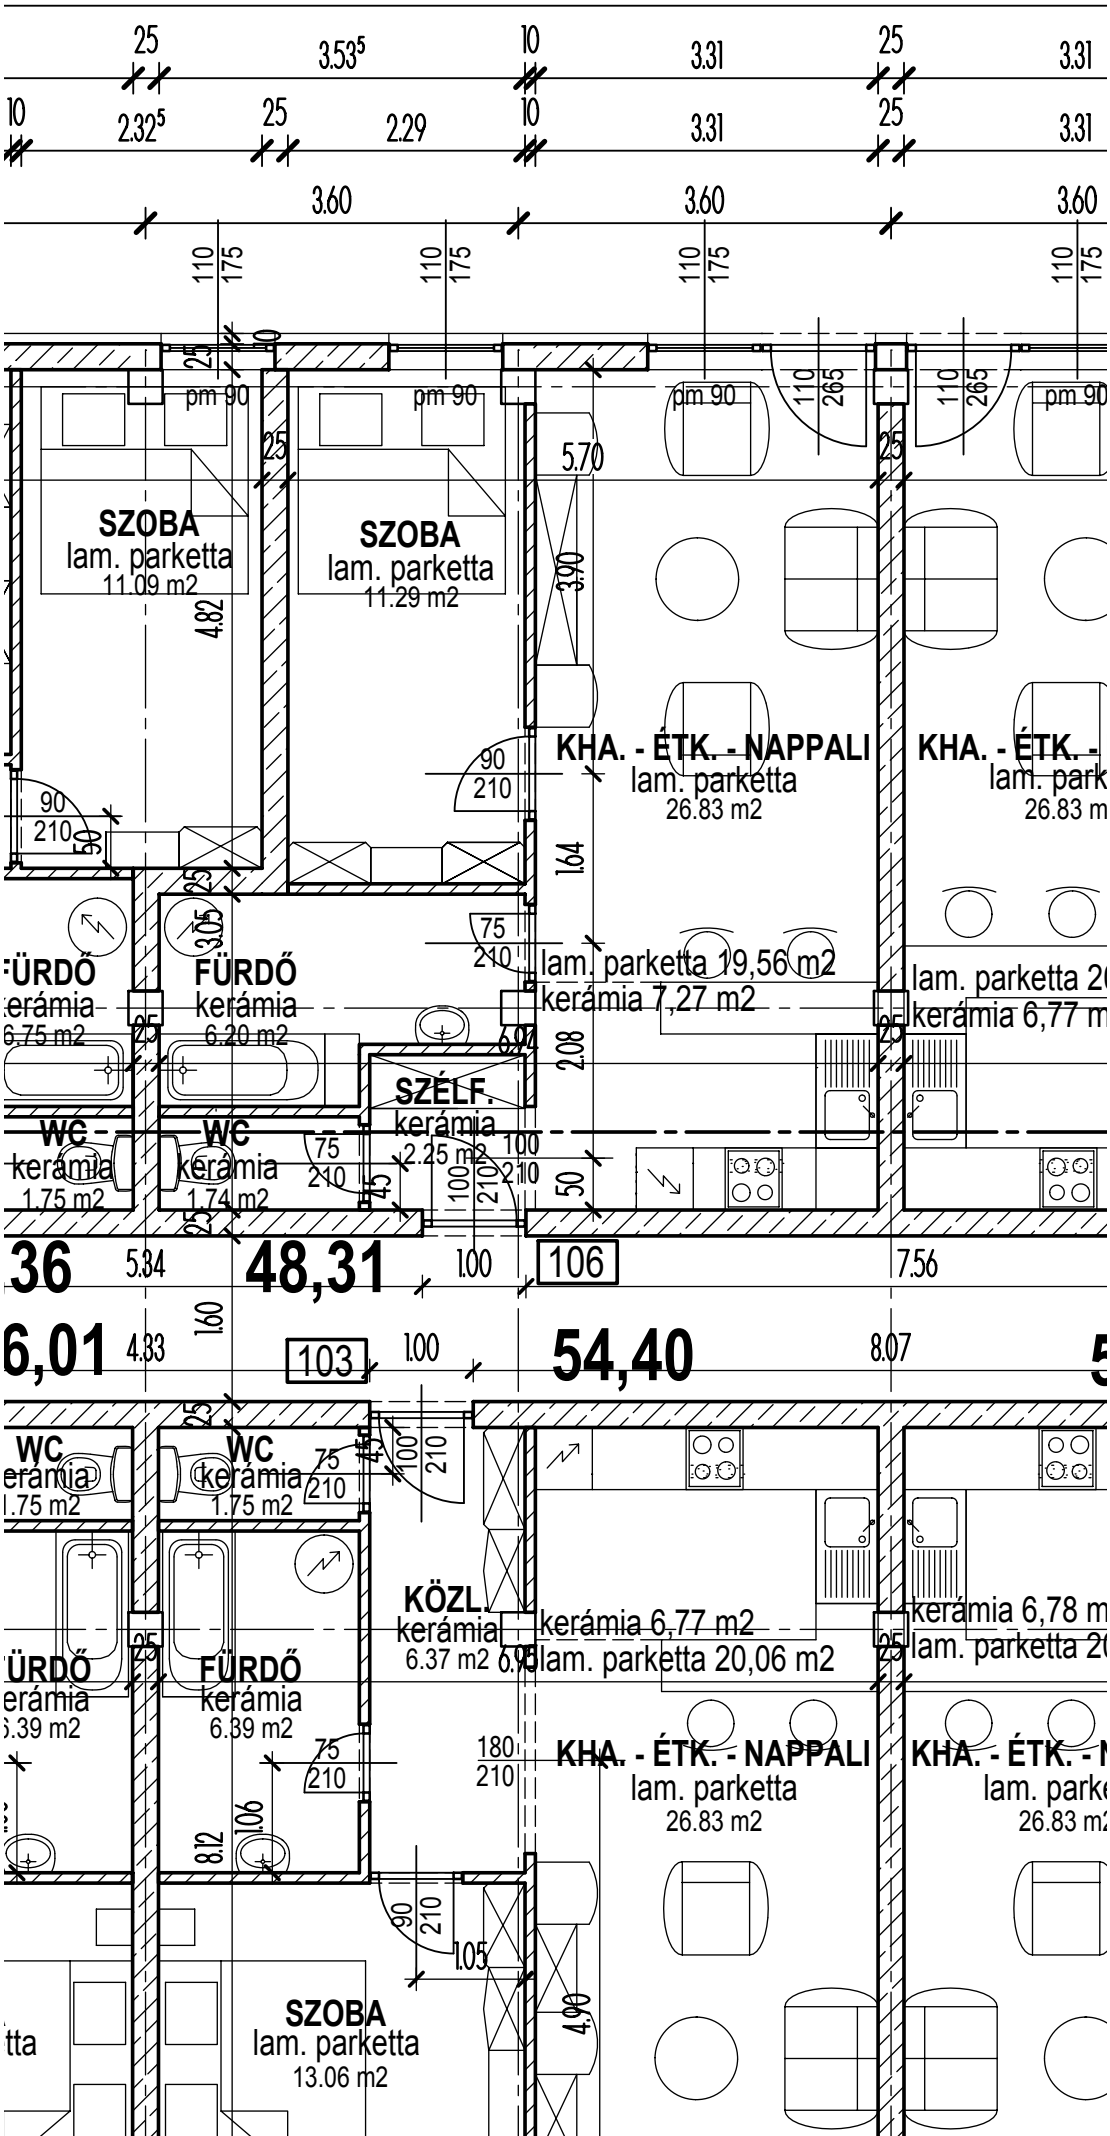
SZOBA
lam. parketta
11.09 m2
SZOBA
lam. parketta
11.29 m2
KHA. - ÉTK. - NAPPALI
lam. parketta
26.83 m2
lam. parketta 19,56 m2
kerámia 7,27 m2
FÜRDŐ
kerámia
6.20 m2
SZÉLF.
kerámia
2.25 m2
WC
kerámia
1.74 m2
48,31
106
54,40
103
WC
kerámia
1.75 m2
KÖZL.
kerámia
6.37 m2
kerámia 6,77 m2
lam. parketta 20,06 m2
FÜRDŐ
kerámia
6.39 m2
KHA. - ÉTK. - NAPPALI
lam. parketta
26.83 m2
SZOBA
lam. parketta
13.06 m2