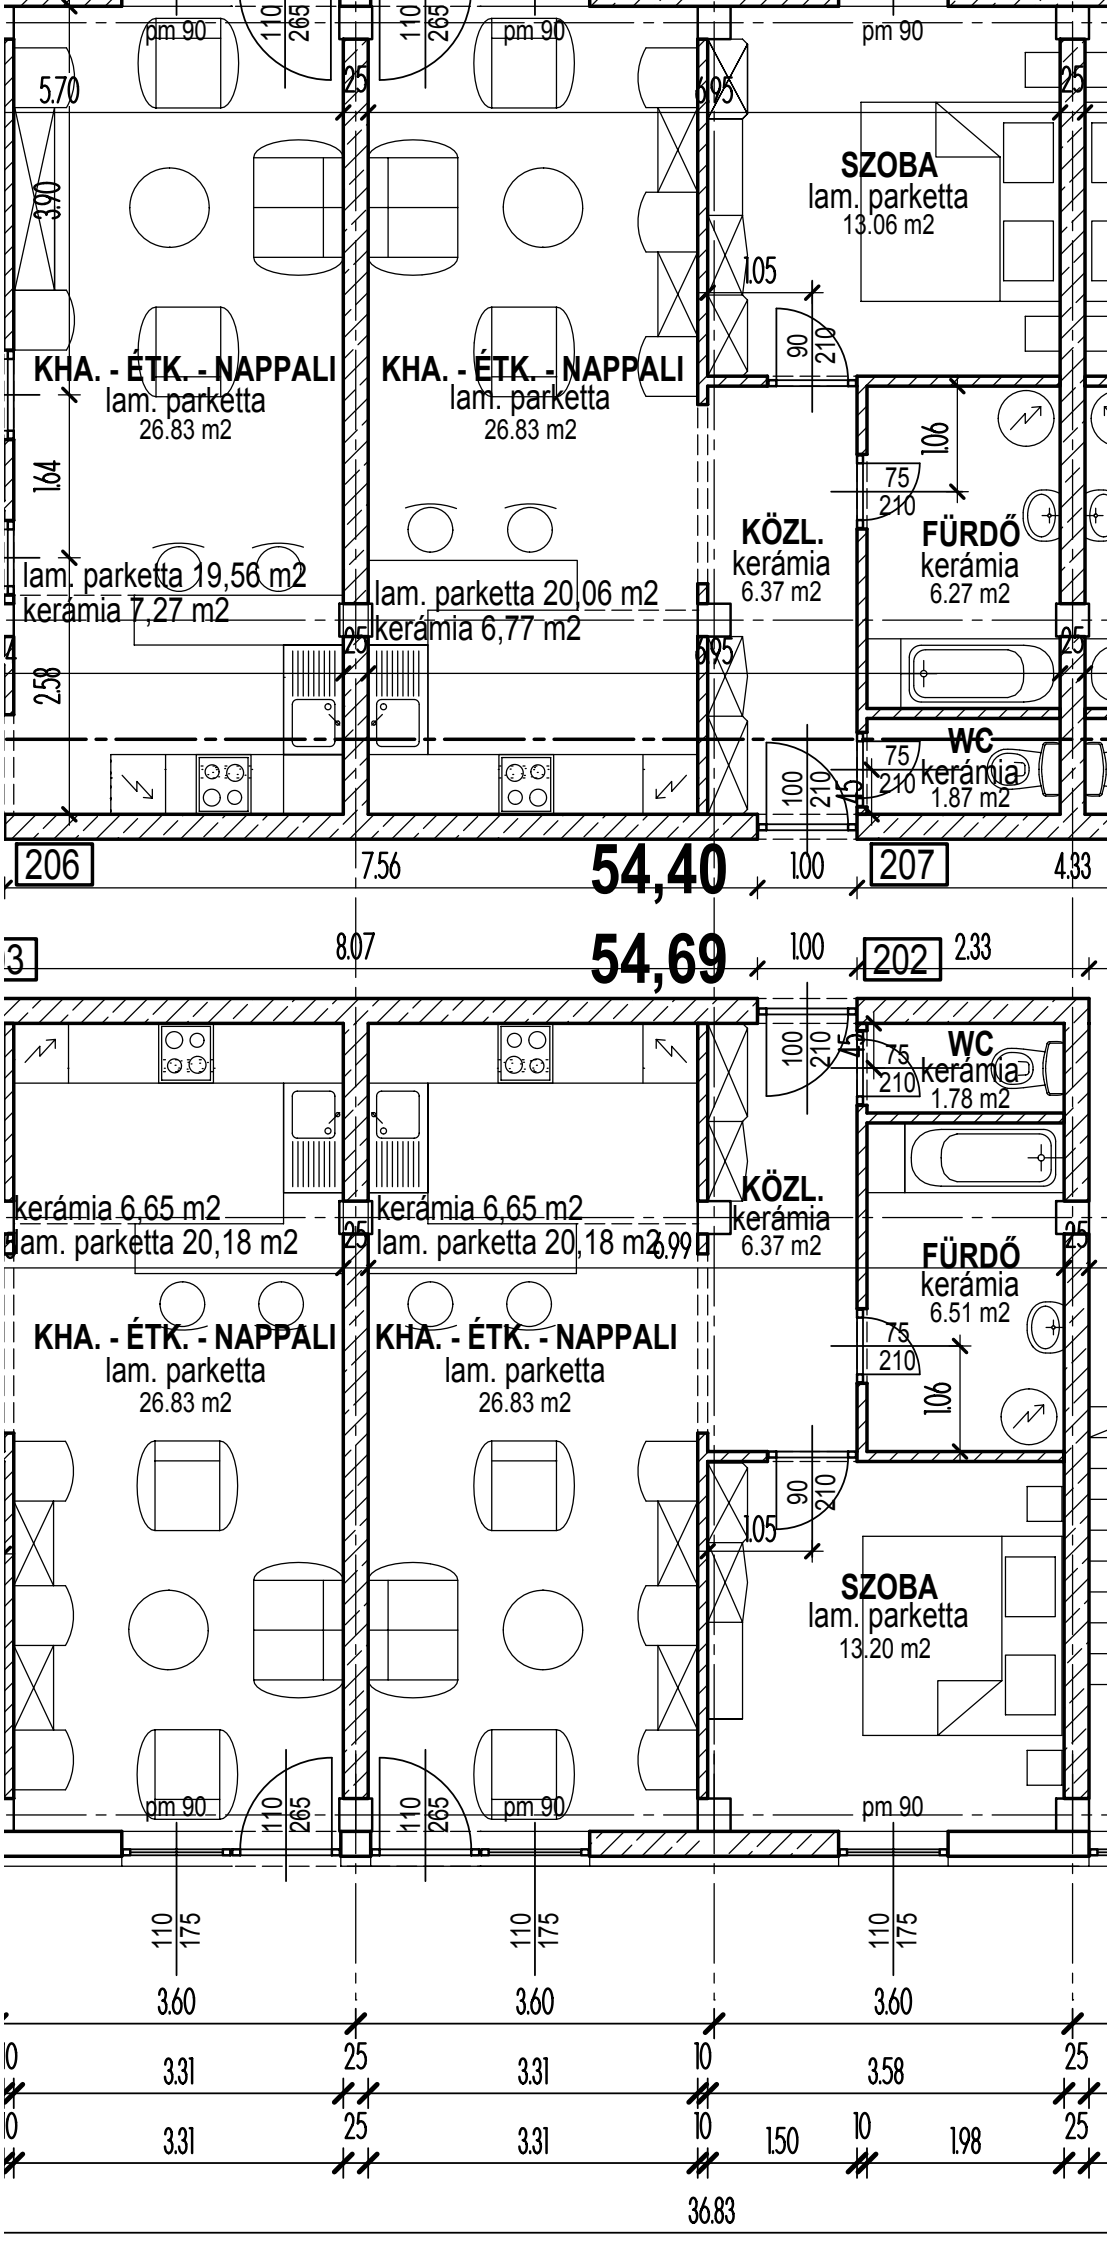
KHA. - ÉTK. - NAPPALI
lam. parketta
26.83 m2
KHA. - ÉTK. - NAPPALI
lam. parketta
26.83 m2
SZOBA
lam. parketta
13.06 m2
lam. parketta 19,56 m2
kerámia 7,27 m2
lam. parketta 20,06 m2
kerámia 6,77 m2
KÖZL.
kerámia
6.37 m2
FÜRDŐ
kerámia
6.27 m2
WC
kerámia
1.87 m2
206
7.56
54,40
1.00
207
4.33
3
8.07
54,69
1.00
202
2.33
kerámia 6,65 m2
lam. parketta 20,18 m2
kerámia 6,65 m2
lam. parketta 20,18 m2
KÖZL.
kerámia
6.37 m2
WC
kerámia
1.78 m2
FÜRDŐ
kerámia
6.51 m2
KHA. - ÉTK. - NAPPALI
lam. parketta
26.83 m2
KHA. - ÉTK. - NAPPALI
lam. parketta
26.83 m2
SZOBA
lam. parketta
13.20 m2
pm 90
3.60
3.31
3.58
1.50
1.98
36.83