# II. E

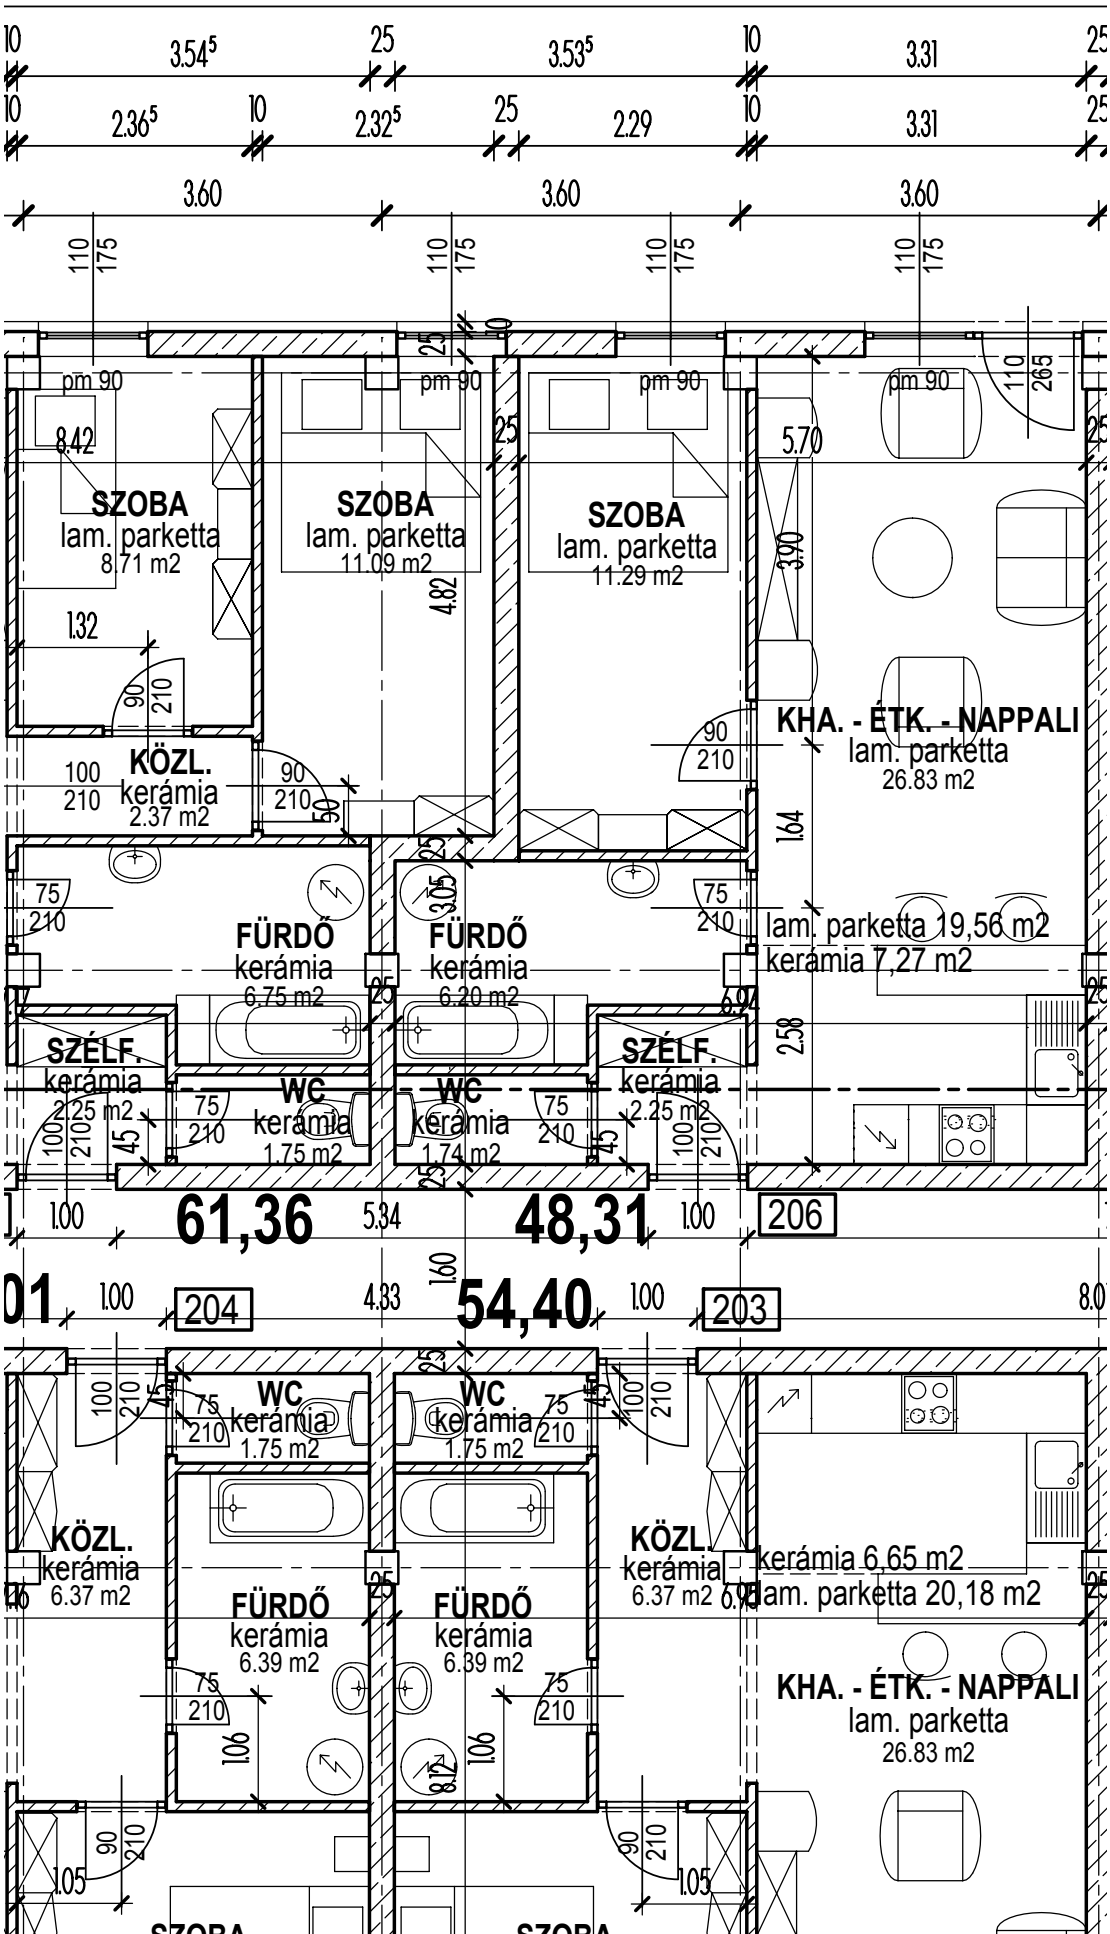
SZOBA
lam. parketta
8.71 m2
SZOBA
lam. parketta
11.09 m2
SZOBA
lam. parketta
11.29 m2
KHA. - ÉTK. - NAPPALI
lam. parketta
26.83 m2
KÖZL.
kerámia
2.37 m2
FÜRDŐ
kerámia
6.75 m2
FÜRDŐ
kerámia
6.20 m2
lam. parketta 19,56 m2
kerámia 7,27 m2
SZÉLF.
kerámia
2.25 m2
WC
kerámia
1.75 m2
WC
kerámia
1.74 m2
SZÉLF.
kerámia
2.25 m2
61,36
48,31
206
204
54,40
203
WC
kerámia
1.75 m2
WC
kerámia
1.75 m2
KÖZL.
kerámia
6.37 m2
KÖZL.
kerámia
6.37 m2
FÜRDŐ
kerámia
6.39 m2
FÜRDŐ
kerámia
6.39 m2
kerámia 6,65 m2
lam. parketta 20,18 m2
KHA. - ÉTK. - NAPPALI
lam. parketta
26.83 m2