


HELYSZÍNRAJZ M 1:500

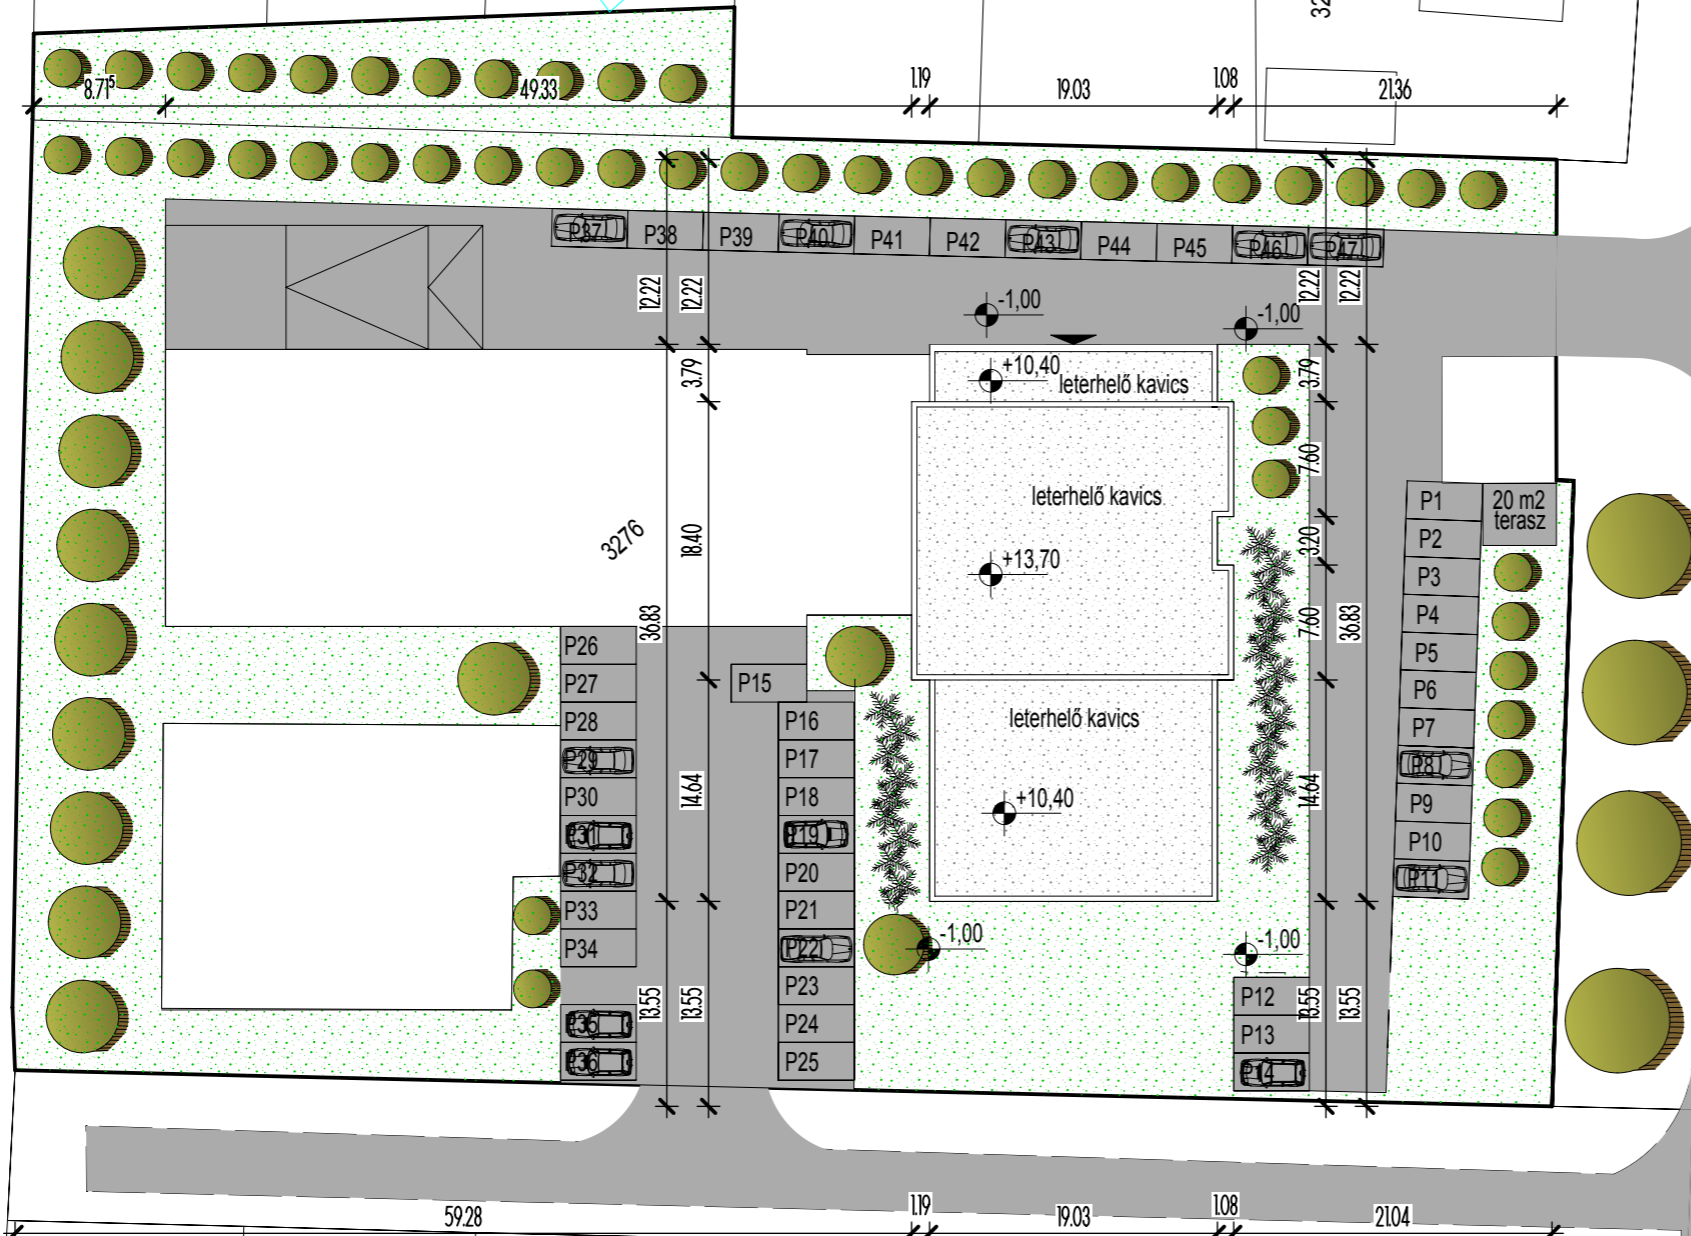

telek területe: 6679 m²
 beépített alapterület: 2169,78 m²
 füvesített terület: 2626 m² min.: 2003,70 m² (min.: 30%)
 utak, parkolók területe: 1883,22 m²

H - 1 HELYSZÍNRAJZ

Építető:	ALIEN MOCCA KFT., 1116 BUDAPEST, FEHÉRVÁRI ÚT 126-128	
Épület helye:	8500 Pápa, Munkás utca 5., Hrsz.:3276	
Építési munka:	Társasház kialakítása	
Felelős tervező:	Gáncs Attila Tibor, É 19-0271 8500 Pápa, Anna tér 10., tel: 0630/969-6619	
A tervező munkatársa:	Vágenhoffer József	
Terv típus:	engedélyezési tervdokumentáció	
Munka szám:	15/2017	Dátum: 2017. április
		Lépték: 1:100, 1:500