



### DÉLKELETI HOMLOKZAT M = 1 : 100

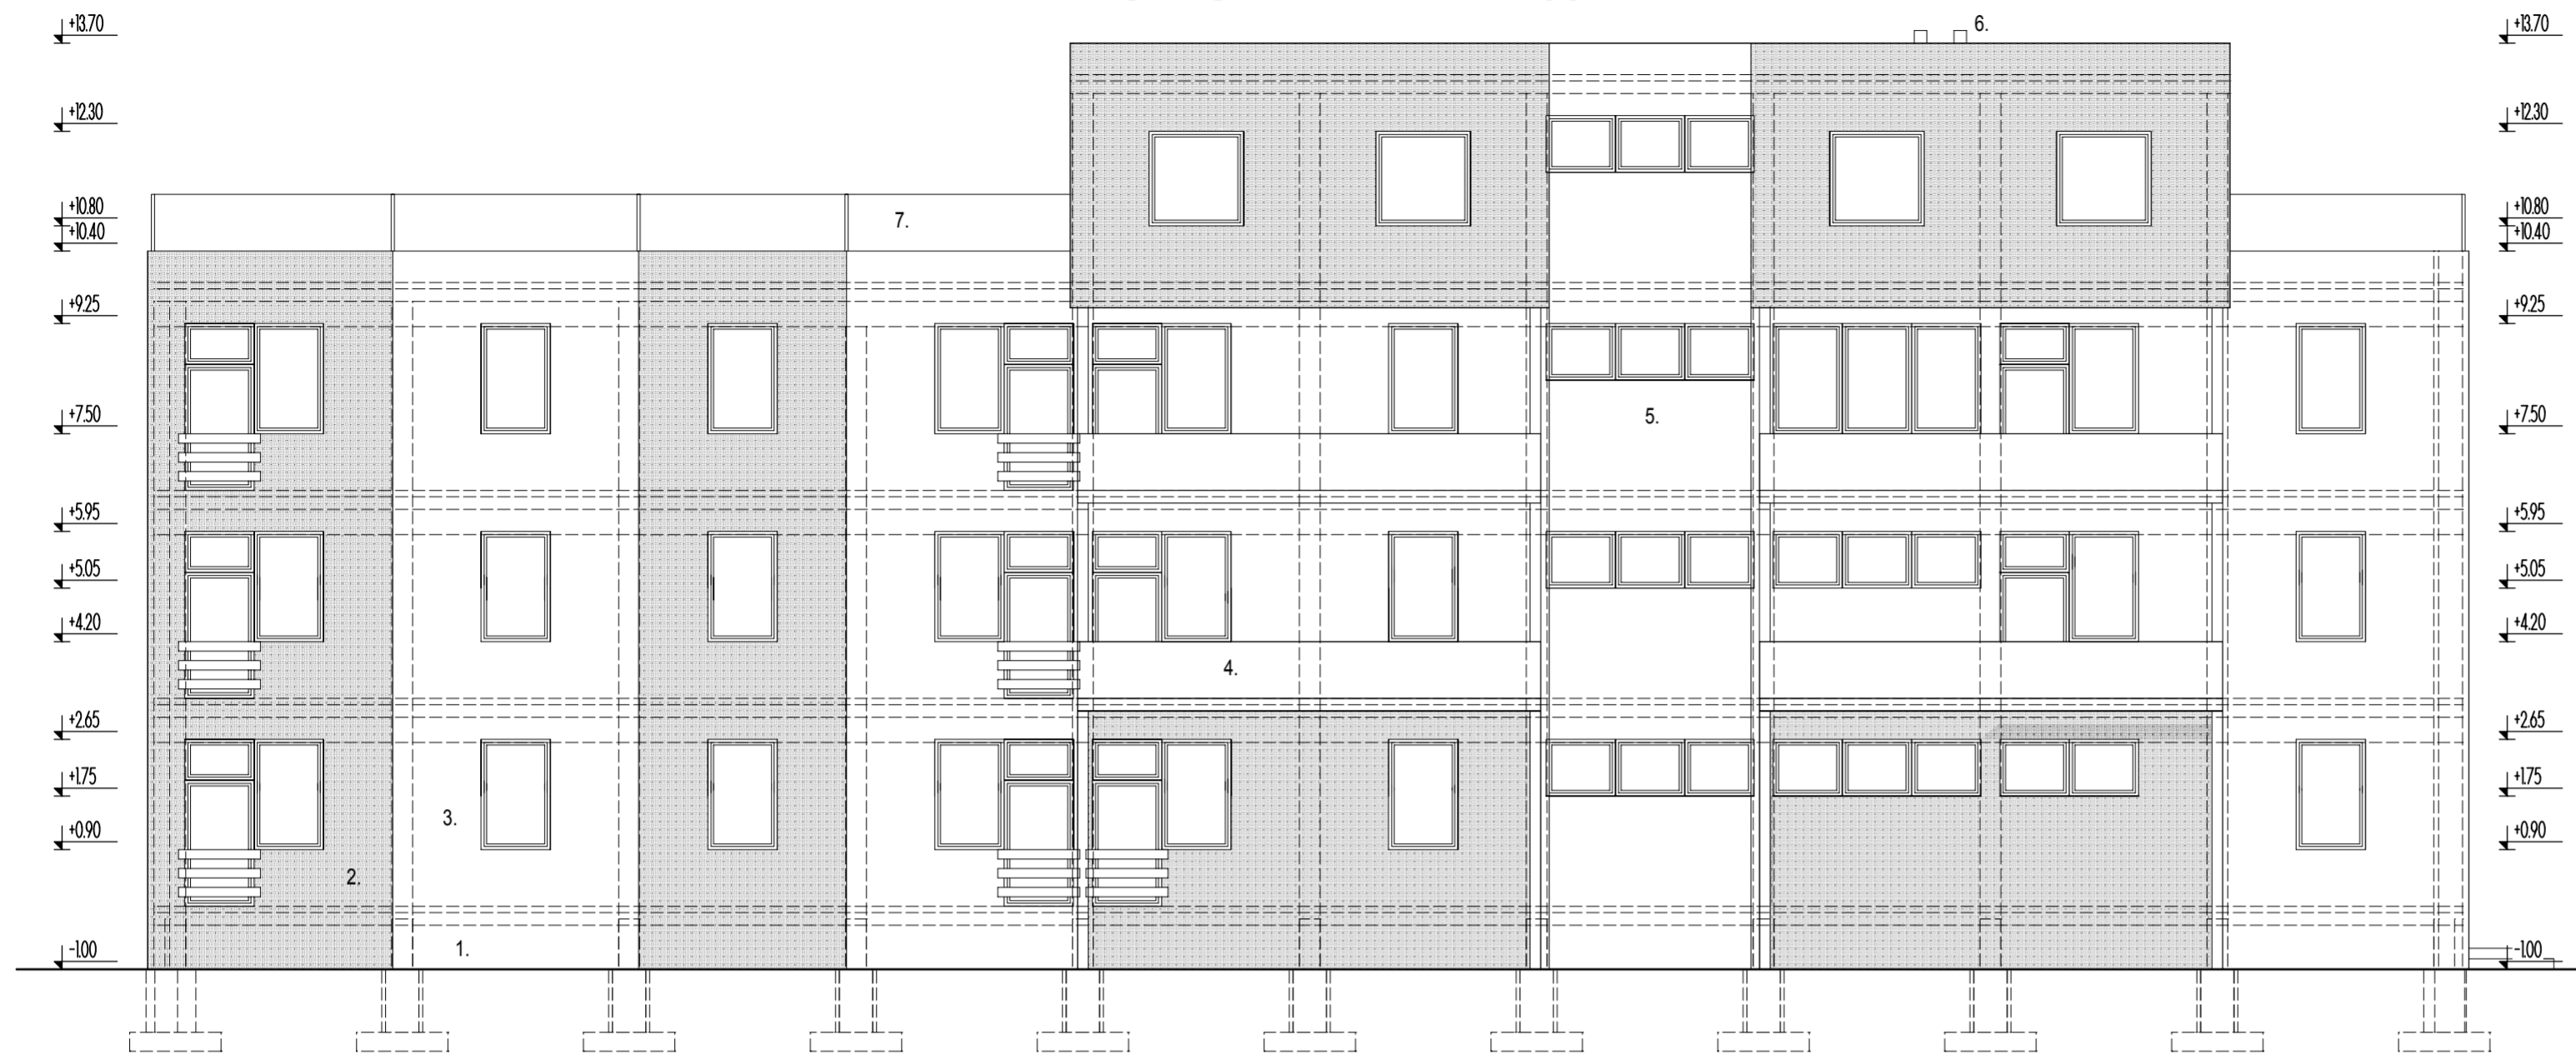

### ÉSZAKKELETI HOMLOKZAT M = 1 : 100

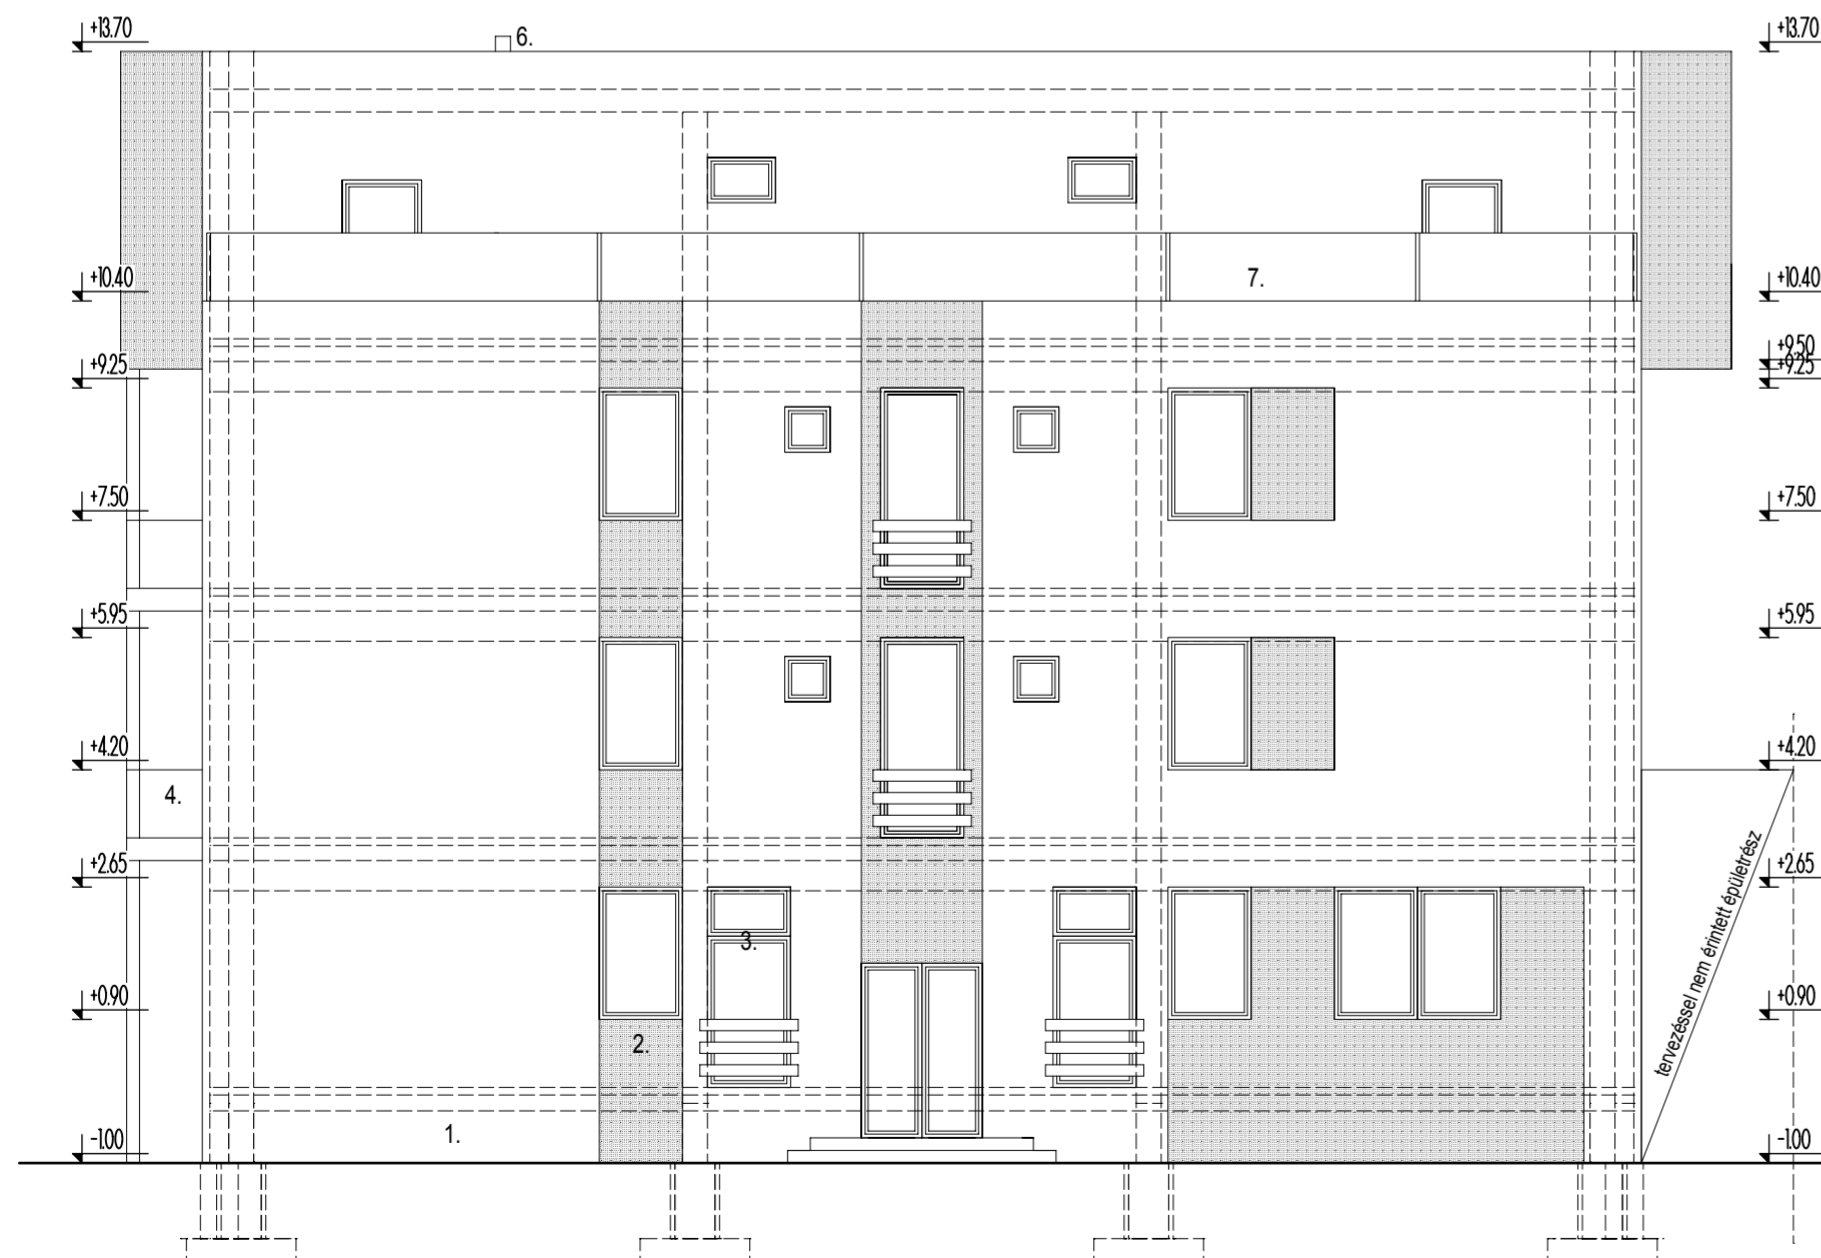

1. homlokzati vékonyvakolat fehér színben
2. homlokzati vékonyvakolat szürke színben
3. hőszigetelt műanyag nyílászáró fehér színben
4. acél szerkeztű korlát
5. hőszigetelt acél szerkeztű függönyfal
6. szerelt kémény
7. acél szerkezetre szerelt polikarbonát korlát

## E - 6 HOMLOKZATOK I.

Építtető:	ALIEN MOCCA KFT., 1116 BUDAPEST, FEHÉRVÁRI ÚT 126-128		
Épület helye:	8500 Pápa, Munkás utca 5., Hrsz.:3276		
Építési munka:	Társasház kialakítása		
Felelős tervező:	Gáncs Attila Tibor, É 19-0271 8500 Pápa, Anna tér 10., tel: 0630/969-6619		
A tervező munkatársa:	Vágenhoffer József		
Terv típus:	engedélyezési tervdokumentáció		
Munka szám:	15/2017	Dátum:	2017. április
		Lépték:	1:100, 1:500