



ÉSZAKNYUGATI HOMLOKZAT M = 1 : 100

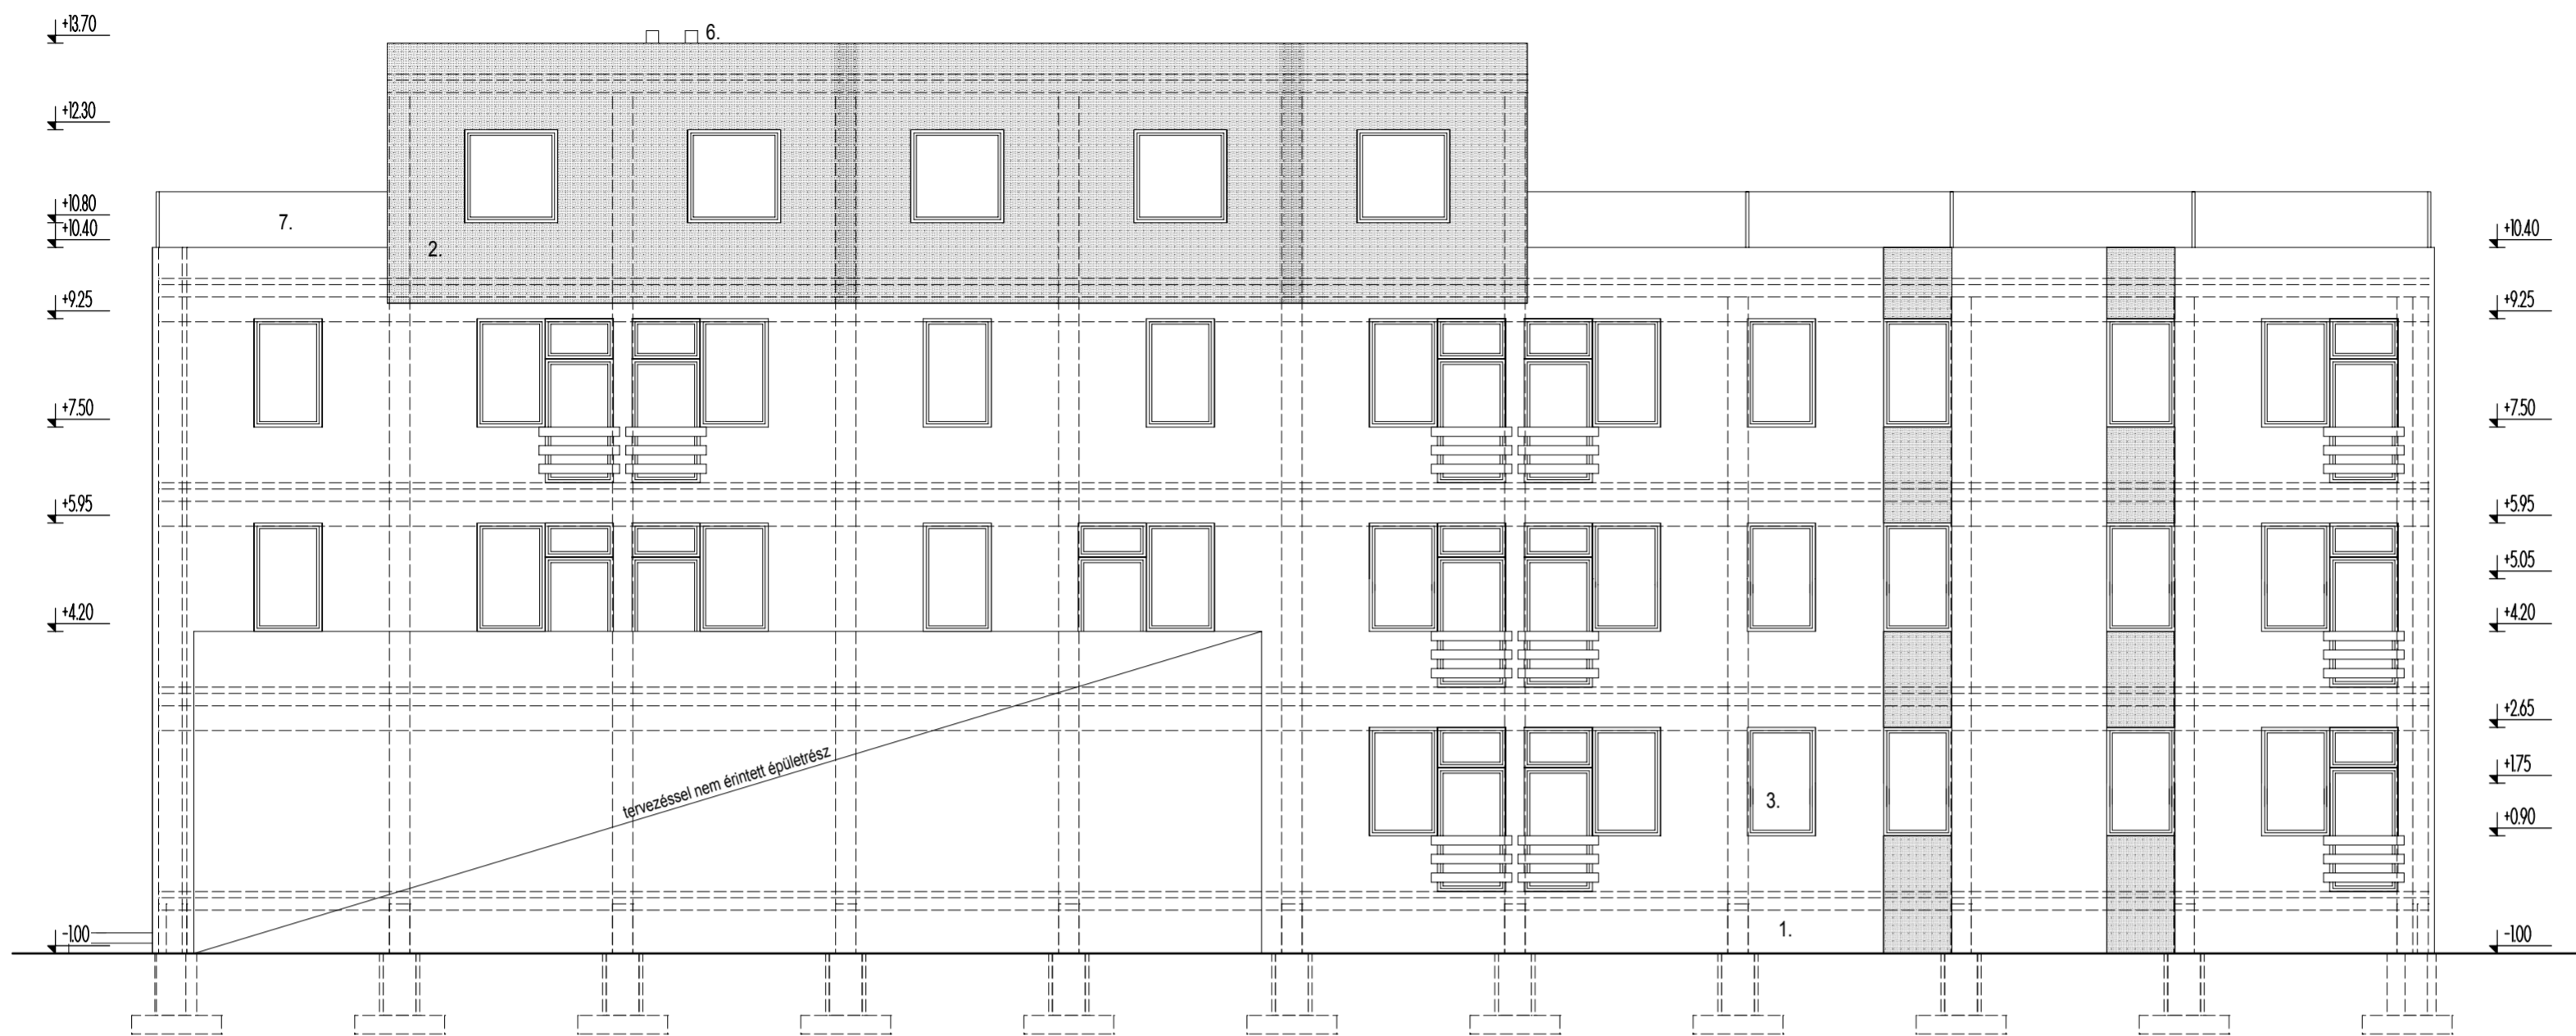

DÉLNYUGATI HOMLOKZAT M = 1 : 100

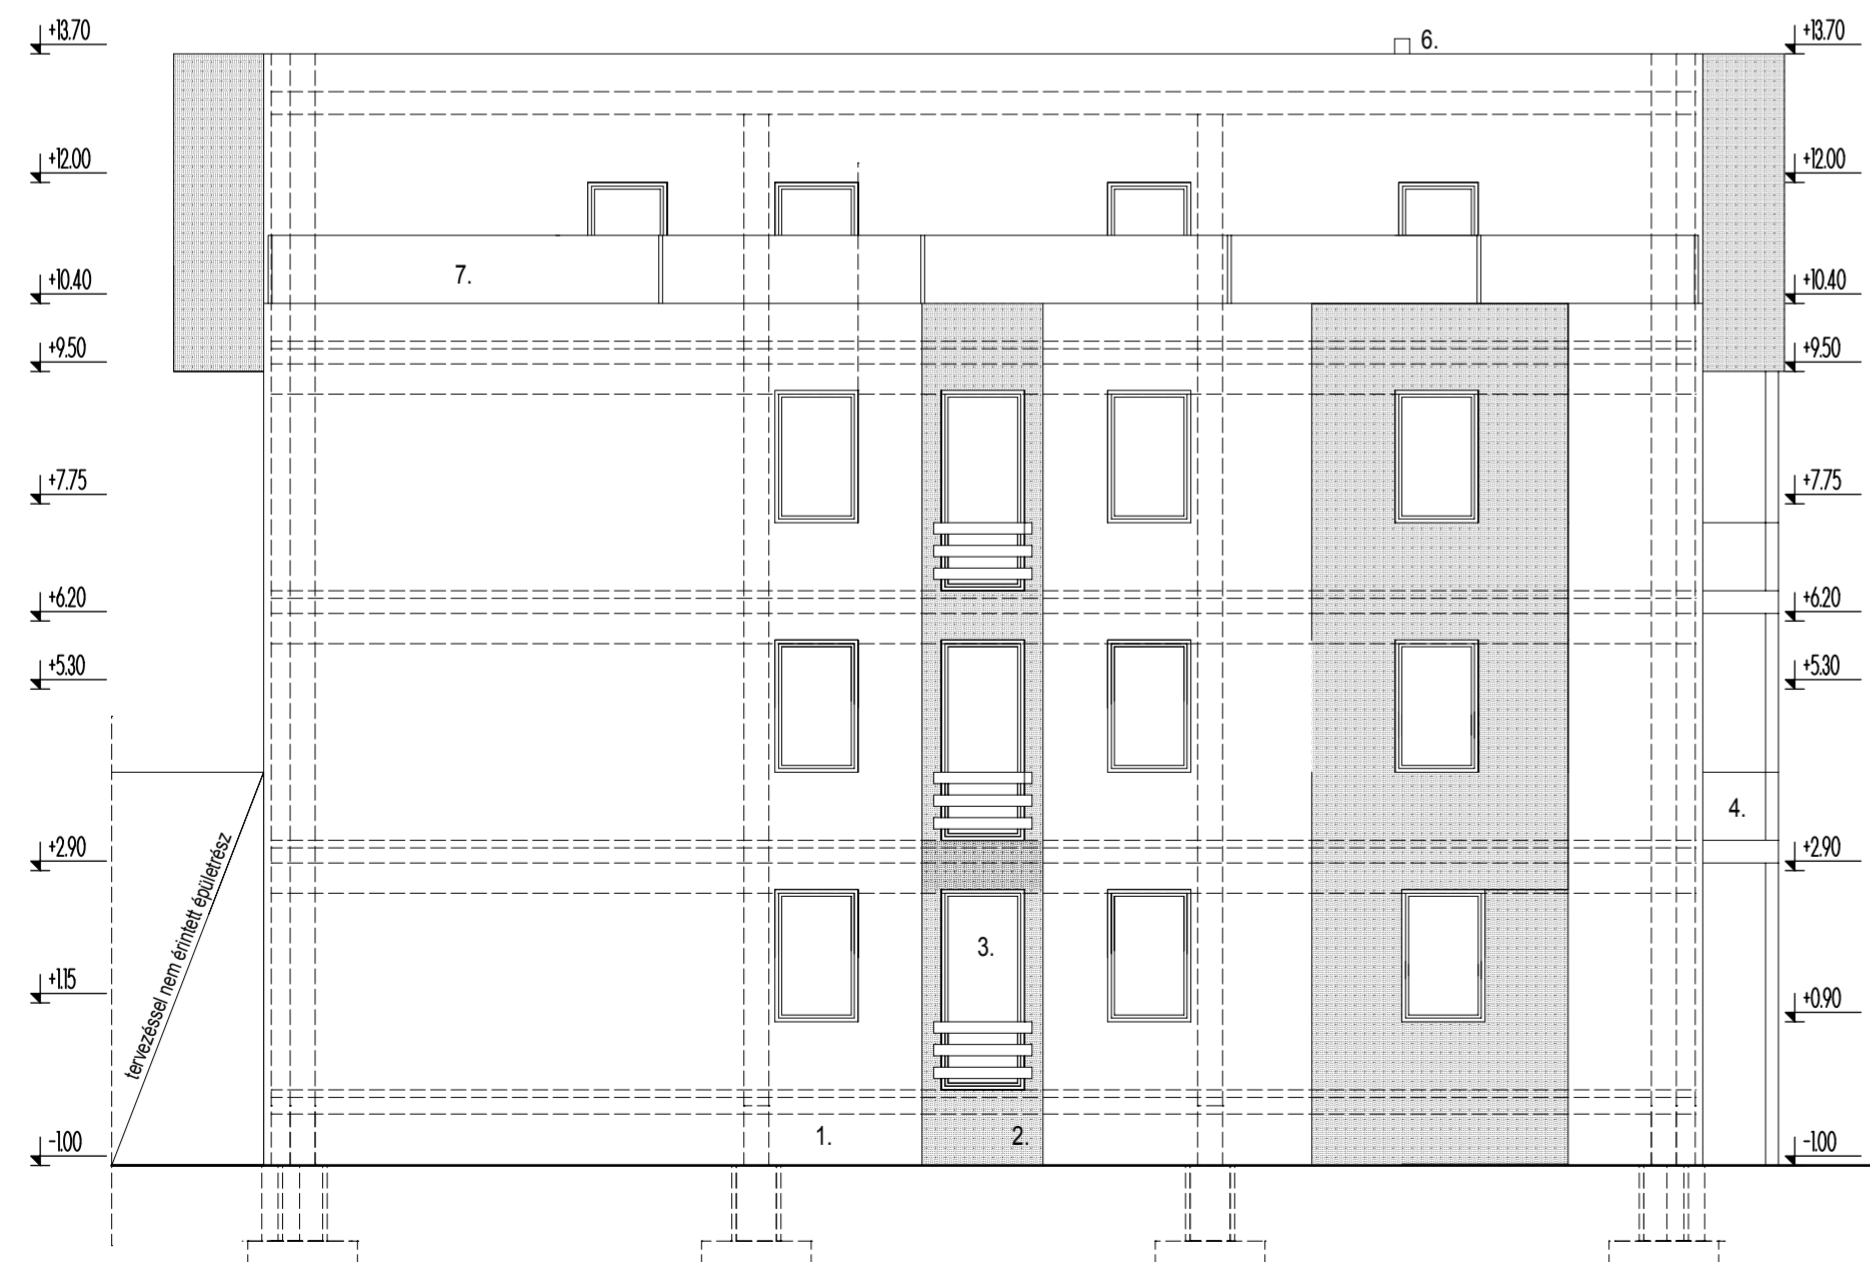

1. homlokzati vékonyvakolat fehér színben
2. homlokzati vékonyvakolat szürke színben
3. hőszigetelt műanyag nyílászáró fehér színben
4. acél szerkezetű korlát
5. hőszigetelt acél szerkezetű függönyfal
6. szerelt kémény
7. acél szerkezetre szerelt polikarbonát korlát

E - 7 HOMLOKZATOK II.

Építető:	ALIEN MOCCA KFT., 1116 BUDAPEST, FEHÉRVÁRI ÚT 126-128		
Épület helye:	8500 Pápa, Munkás utca 5., Hrsz.:3276		
Építési munka:	Társasház kialakítása		
Felelős tervező:	Gáncs Attila Tibor, É 19-0271 8500 Pápa, Anna tér 10., tel: 0630/969-6619		
A tervező munkatársa:	Vágenhoffer József		
Terv típus:	engedélyezési tervdokumentáció		
Munka szám:	15/2017	Dátum:	2017. április
Lépték:	1:100, 1:500		