



B - B METSZET M 1:100

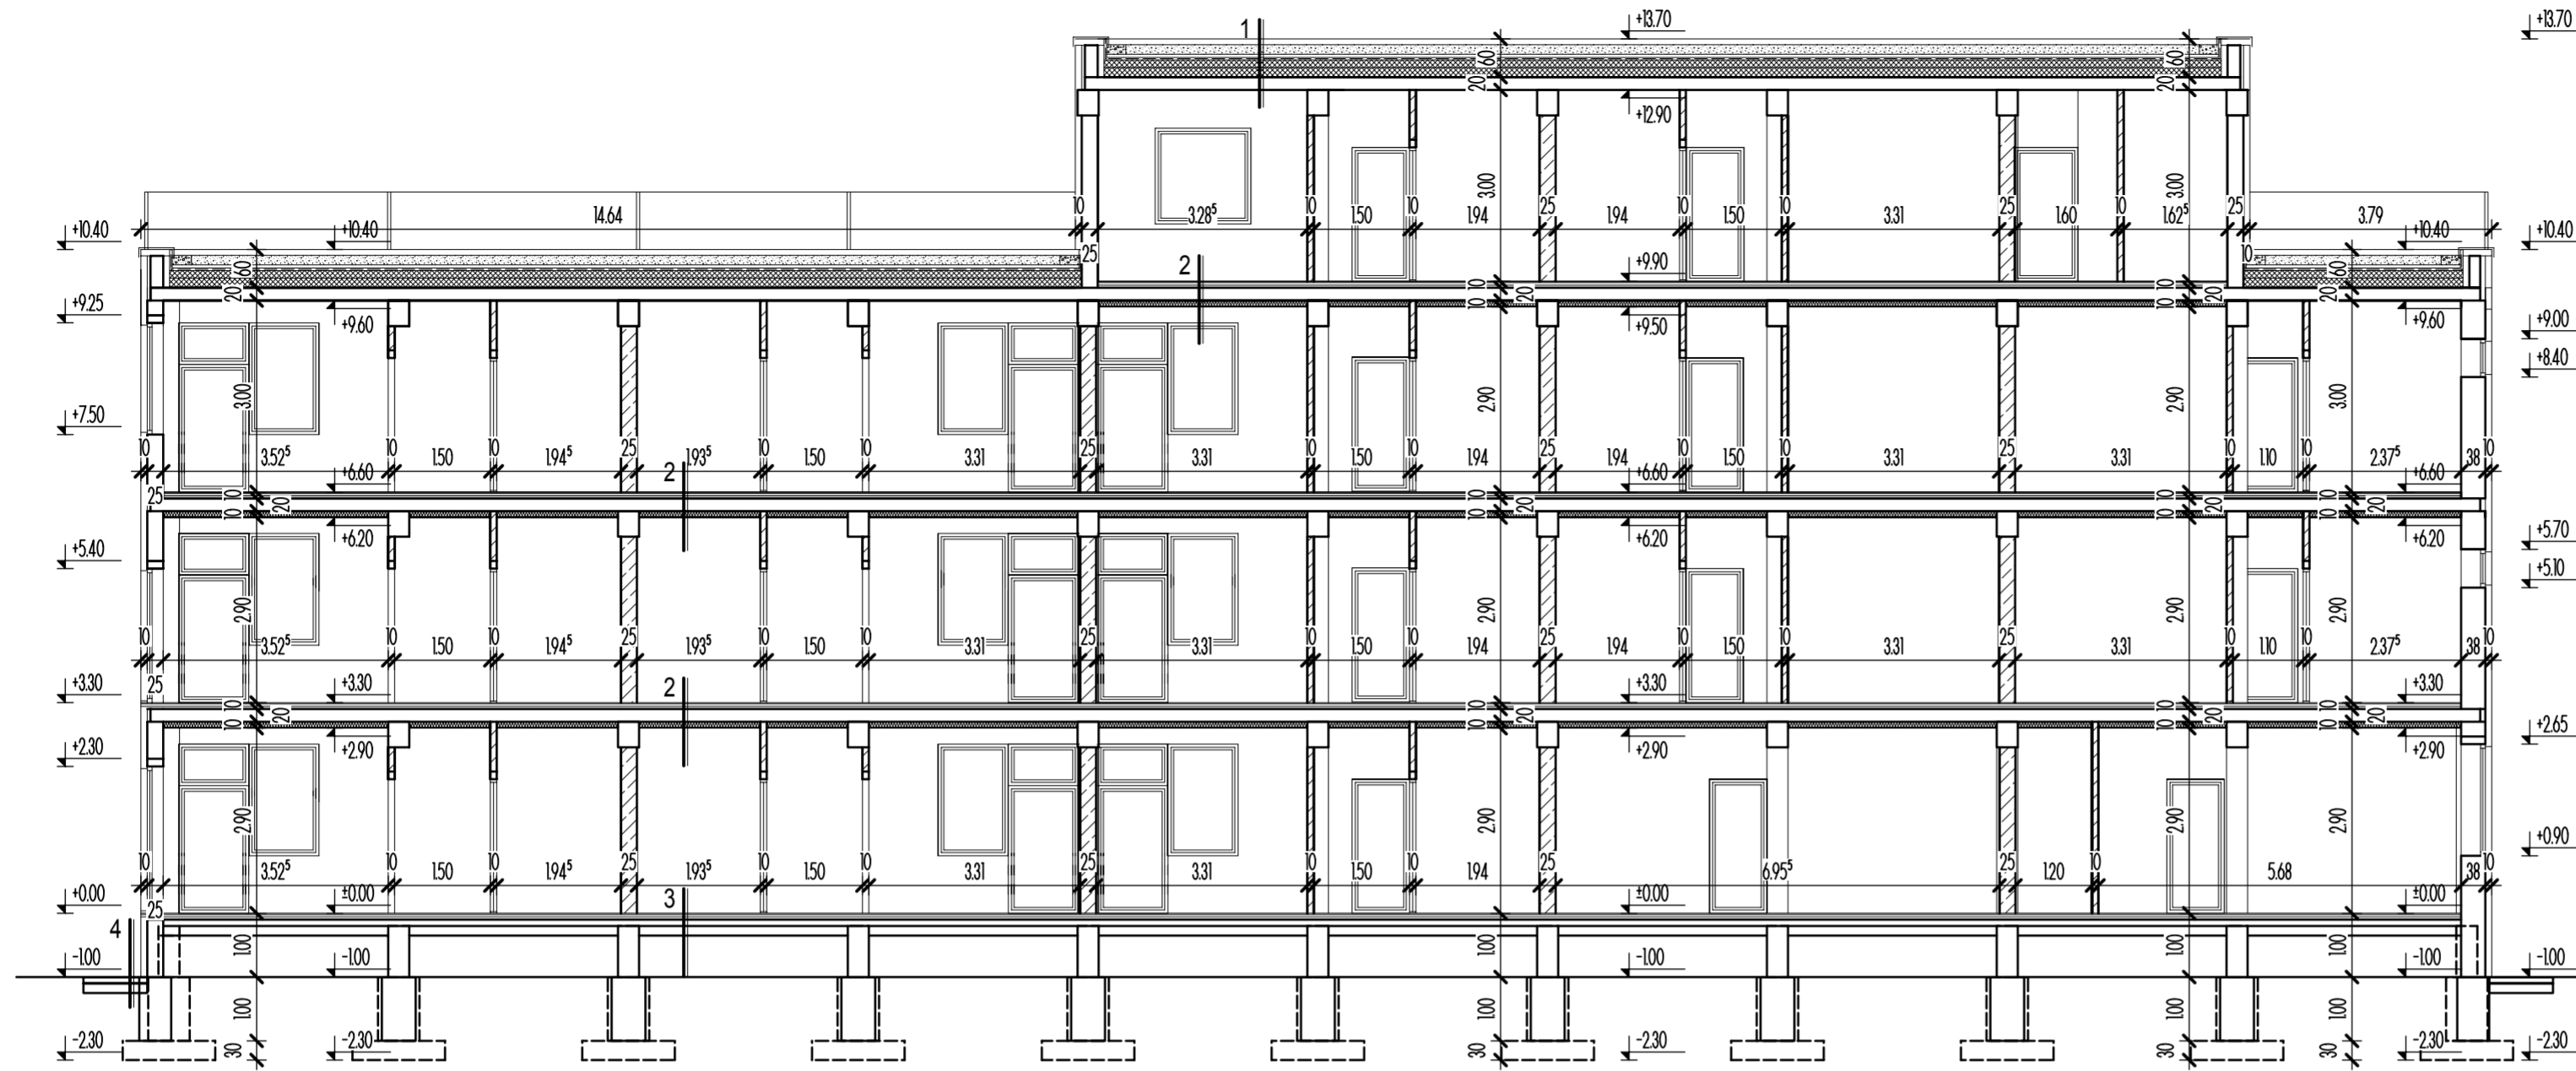

- 1 15 cm leterhelő kavicsréteg
1 rtg. elválasztó polipropilén filc
AUSTROTHERM OAZIS hőszigetelő drénréteg
1 rtg. elválasztó polipropilén filc
műanyag lemez szigetelés
1 rtg. elválasztó polipropilén filc
AUSTROTHERM AT-N 150 LK hőszigetelés min. 2 cm
15 cm **AUSTROTHERM AT-N 150** hőszigetelés
rtg. párávédelmi szigetelés
20 cm vasbeton födém
2 cm vakolat
- 2 1,0 cm burkolat
6,0 cm vasalt aljzat
1 rtg. technológiai szigetelés
3,0 cm lépéshang szigetelés
20 cm vb. födém
2 cm menyezetvakolat
10 cm függesztett álmennyezet
akusztikai szigeteléssel
- 3 1,0 cm burkolat
6,0 cm vasalt aljzat
1 rtg. technológiai szigetelés
5,0 cm hőszigetelés
1 rtg. talajnedvesség elleni szigetelés
1 rtg. kellőstítés
10 cm szerelőbeton
15,0 cm kavicságyazat
feltöltés
termett talaj
- 4 6 cm térburkolat
15,0 cm kavicságyazat
termett talaj

A - A METSZET M 1:100

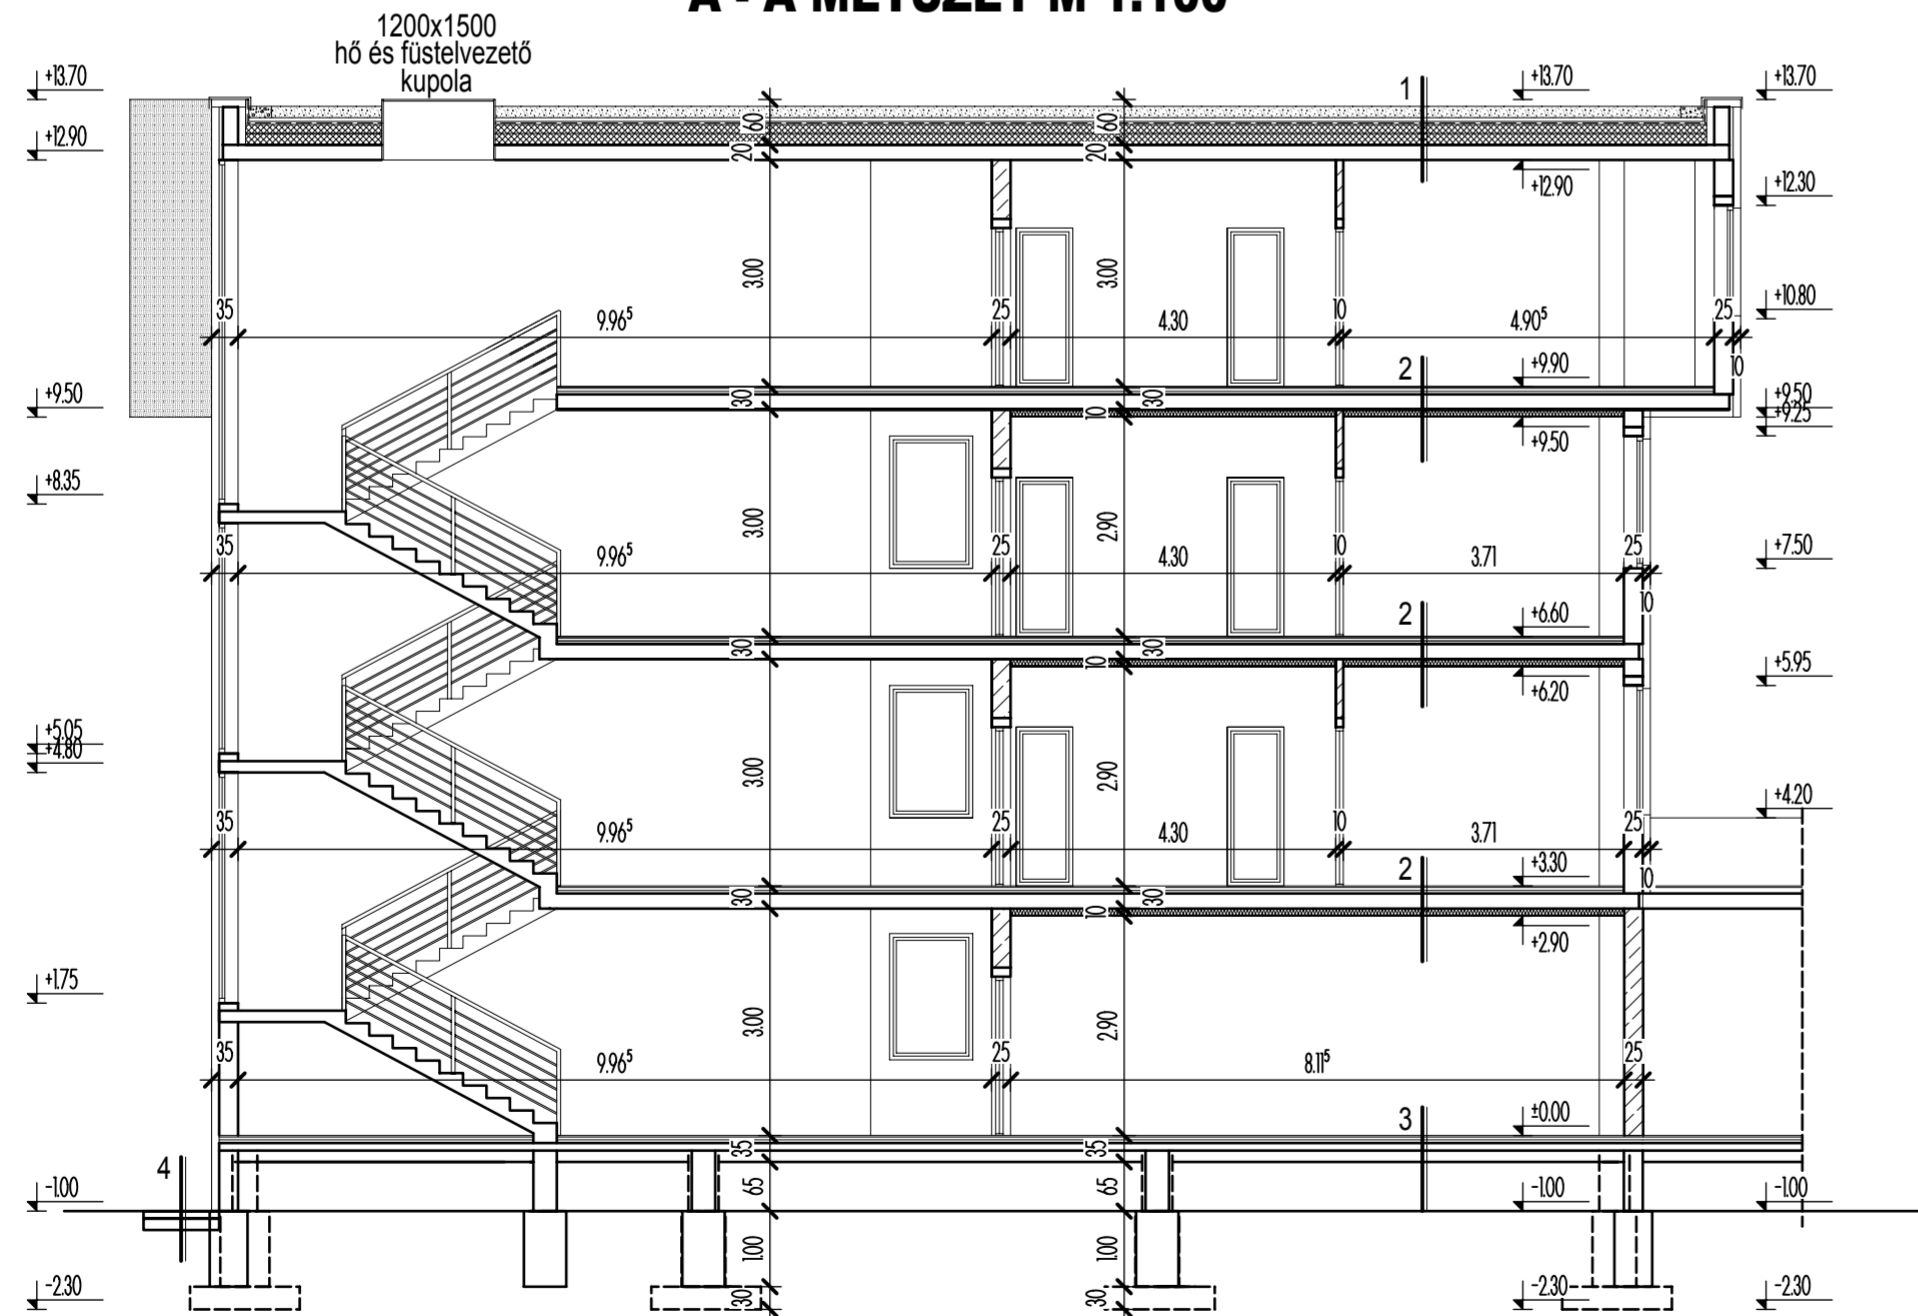

E - 5 METSZETEK

Építető:	ALIEN MOCCA KFT., 1116 BUDAPEST, FEHÉRVÁRI ÚT 126-128		
Épület helye:	8500 Pápa, Munkás utca 5., Hrsz.:3276		
Építési munka:	Társasház kialakítása		
Felelős tervező:	Gáncs Attila Tibor, É 19-0271 8500 Pápa, Anna tér 10., tel: 0630/969-6619		
A tervező munkatársa:	Vágenhoffer József		
Terv típus:	engedélyezési tervdokumentáció		
Munka szám:	15/2017	Dátum:	2017. április
		Lépték:	1:100, 1:500