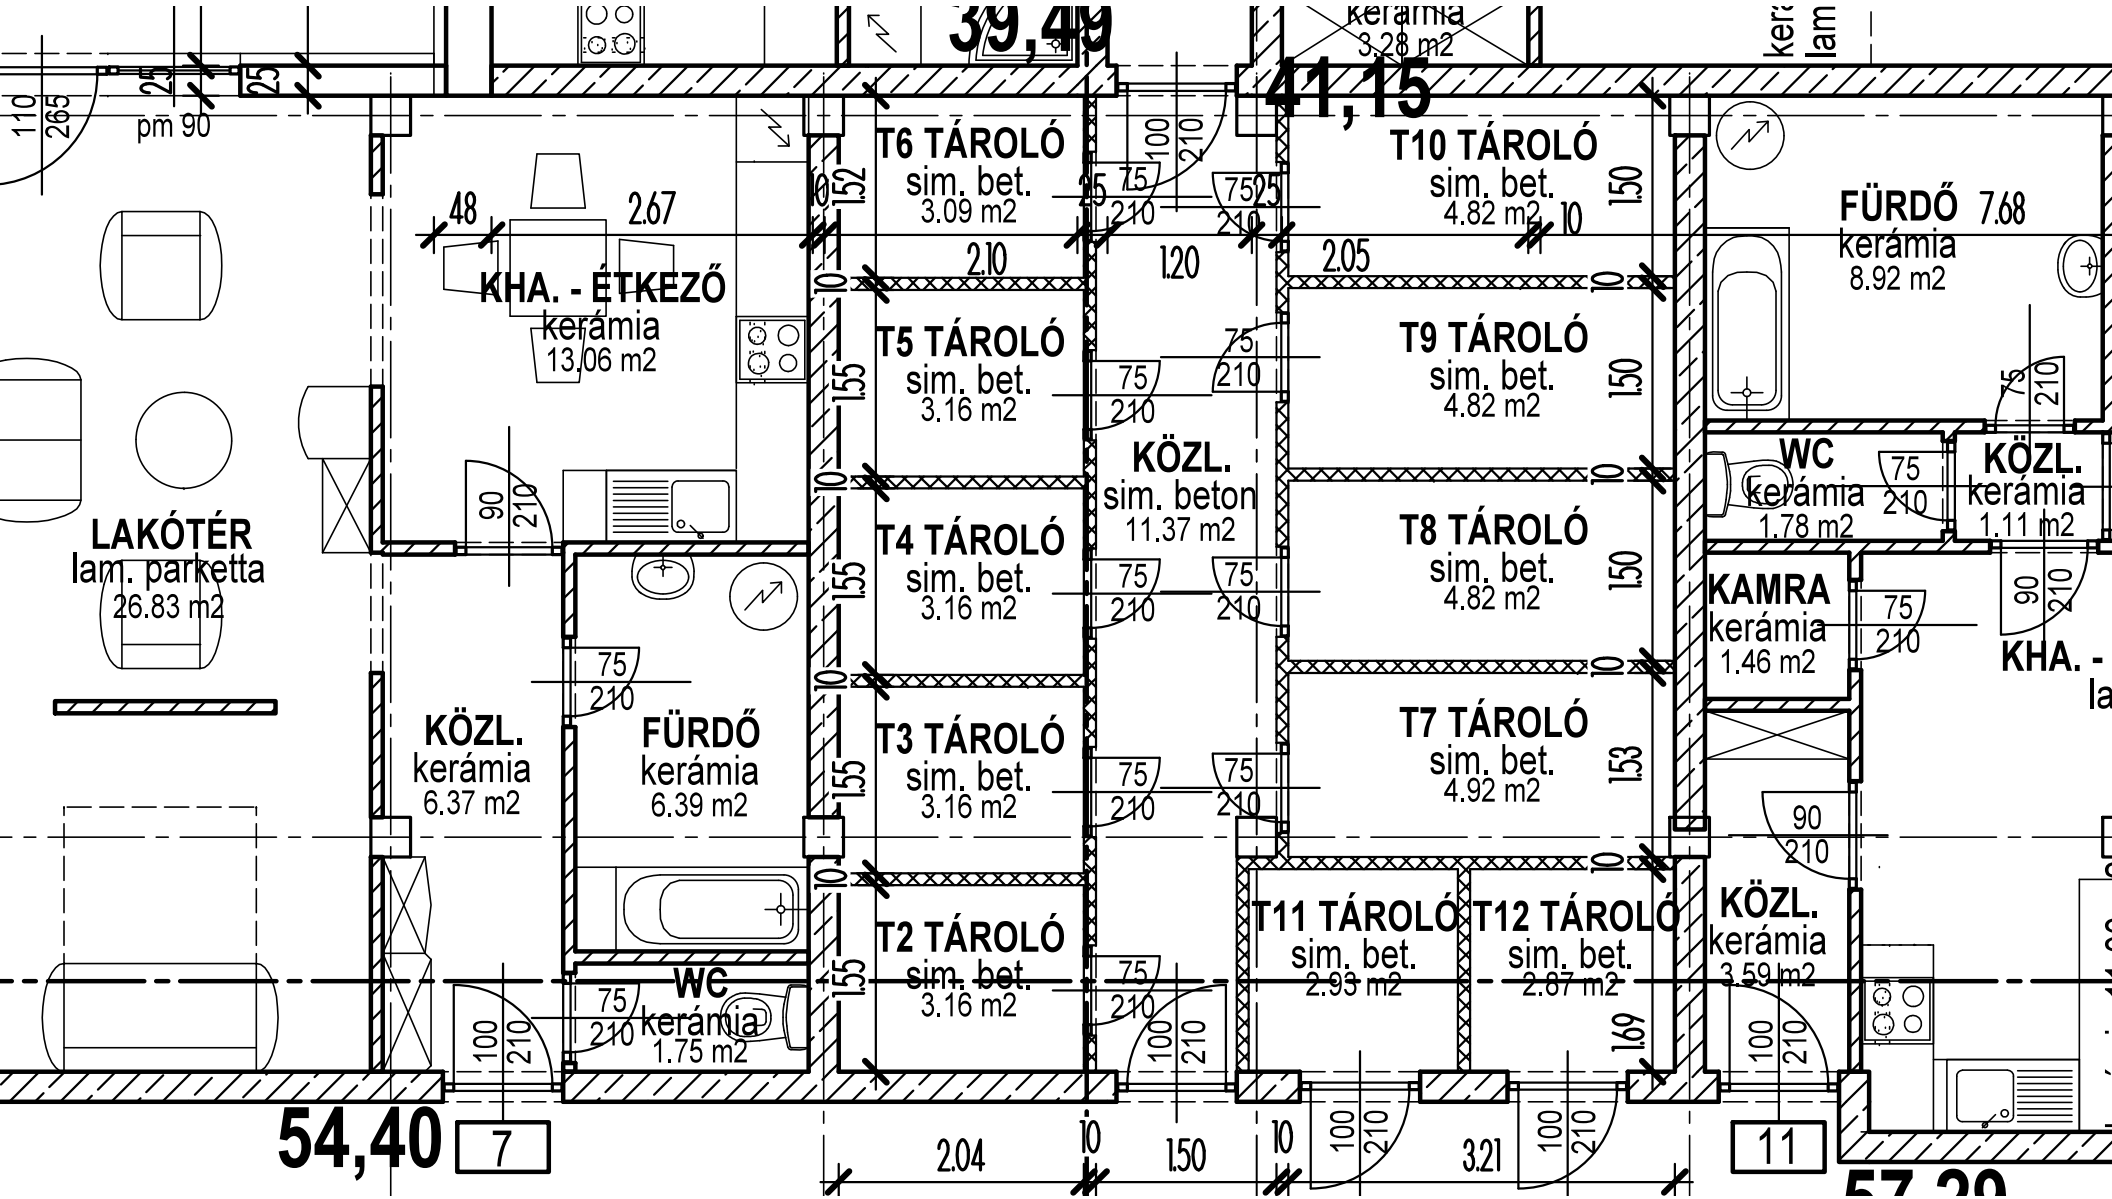
39,49
41,15
LAKÓTÉR
lam. parketta
26.83 m2
KHA. - ÉTKEZŐ
kerámia
13.06 m2
KÖZL.
kerámia
6.37 m2
FÜRDŐ
kerámia
6.39 m2
WC
kerámia
1.75 m2
T6 TÁROLÓ
sim. bet.
3.09 m2
T5 TÁROLÓ
sim. bet.
3.16 m2
T4 TÁROLÓ
sim. bet.
3.16 m2
T3 TÁROLÓ
sim. bet.
3.16 m2
T2 TÁROLÓ
sim. bet.
3.16 m2
KÖZL.
sim. beton
11.37 m2
T10 TÁROLÓ
sim. bet.
4.82 m2
T9 TÁROLÓ
sim. bet.
4.82 m2
T8 TÁROLÓ
sim. bet.
4.82 m2
T7 TÁROLÓ
sim. bet.
4.92 m2
T11 TÁROLÓ
sim. bet.
2.93 m2
T12 TÁROLÓ
sim. bet.
2.87 m2
FÜRDŐ 7.68
kerámia
8.92 m2
WC
kerámia
1.78 m2
KÖZL.
kerámia
1.11 m2
KAMRA
kerámia
1.46 m2
KÖZL.
kerámia
3.59 m2
54,40
7
11
pm 90