


ALAPRAJZ M = 1 : 100

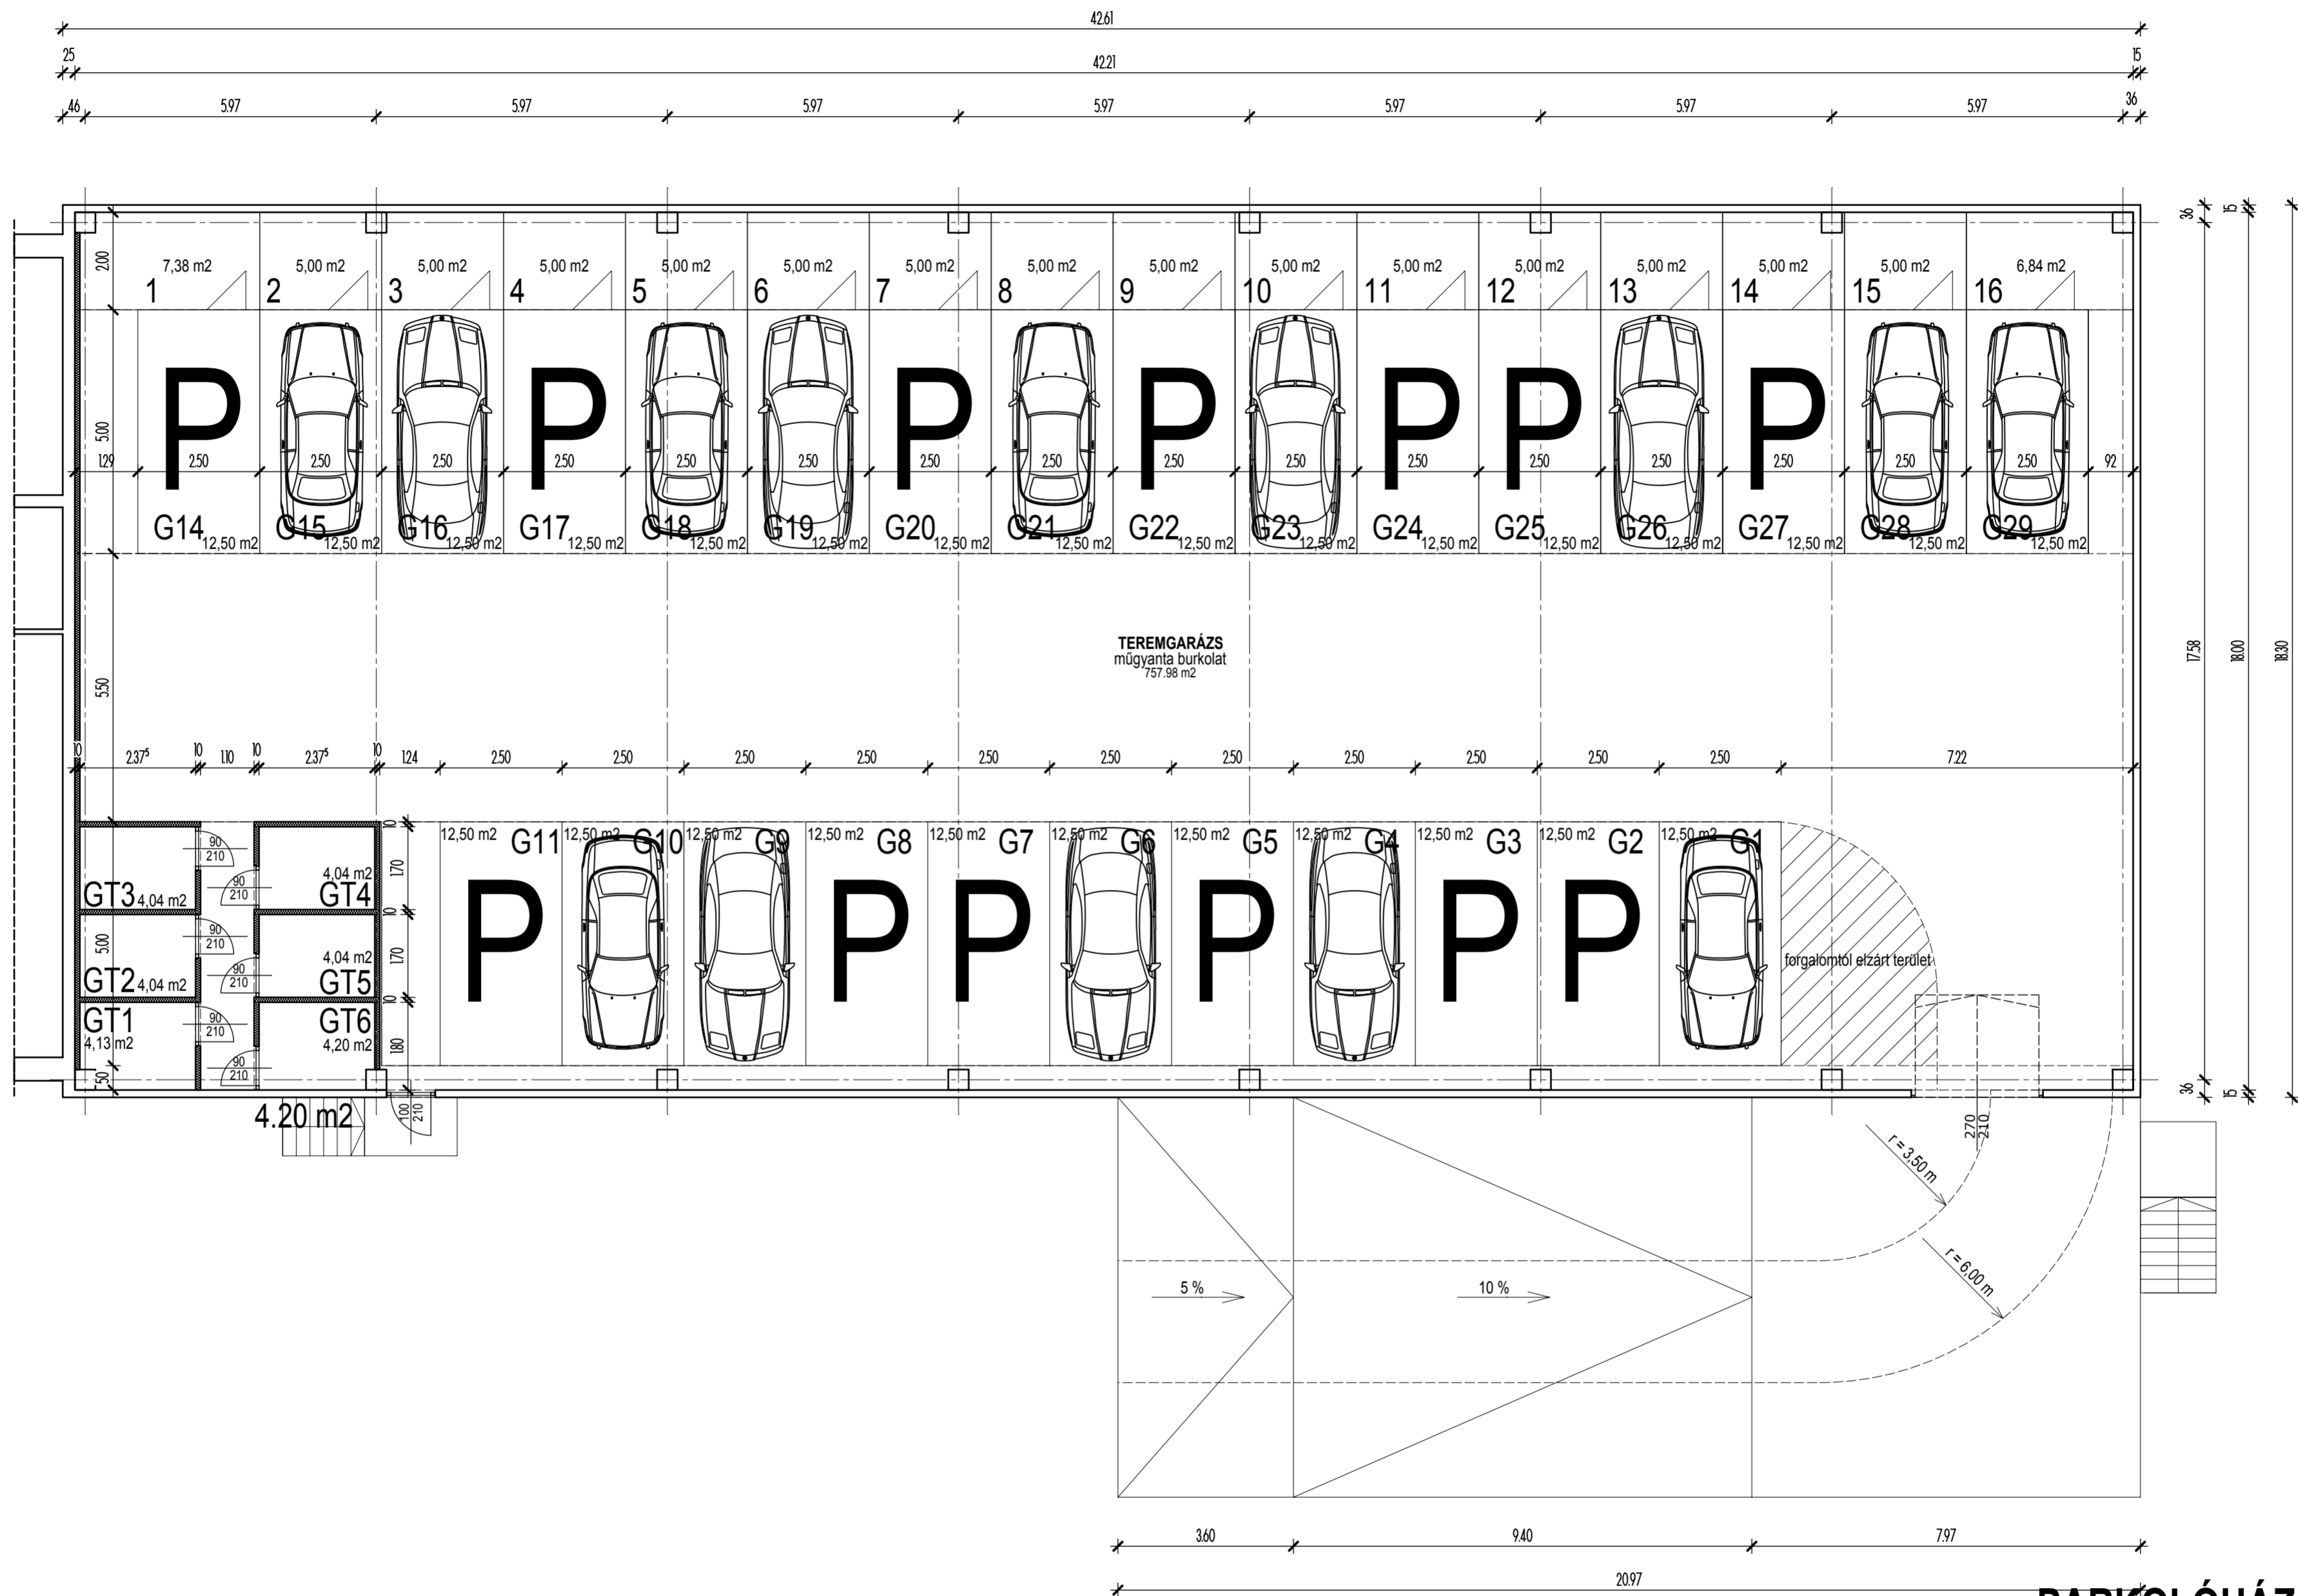

PARKOLÓHÁZ ALAPRAJZ

Építető:	ALIEN MOCCA KFT., 1116 BUDAPEST, FEHÉRVÁRI ÚT 126-128		
Épület helye:	8500 Pápa, Munkás utca 5., Hrsz.:3276		
Építési munka:	Társasház kialakítása		
Felelős tervező:	Gáncs Attila Tibor, É 19-0271 8500 Pápa, Anna tér 10., tel: 0630/969-6619		
A tervező munkatársa:	Vágenhoffer József		
Terv típus:	engedélyezési tervdokumentáció		
Munka szám:	15/2017	Dátum:	2017. április
		Lépték:	1:100, 1:500